
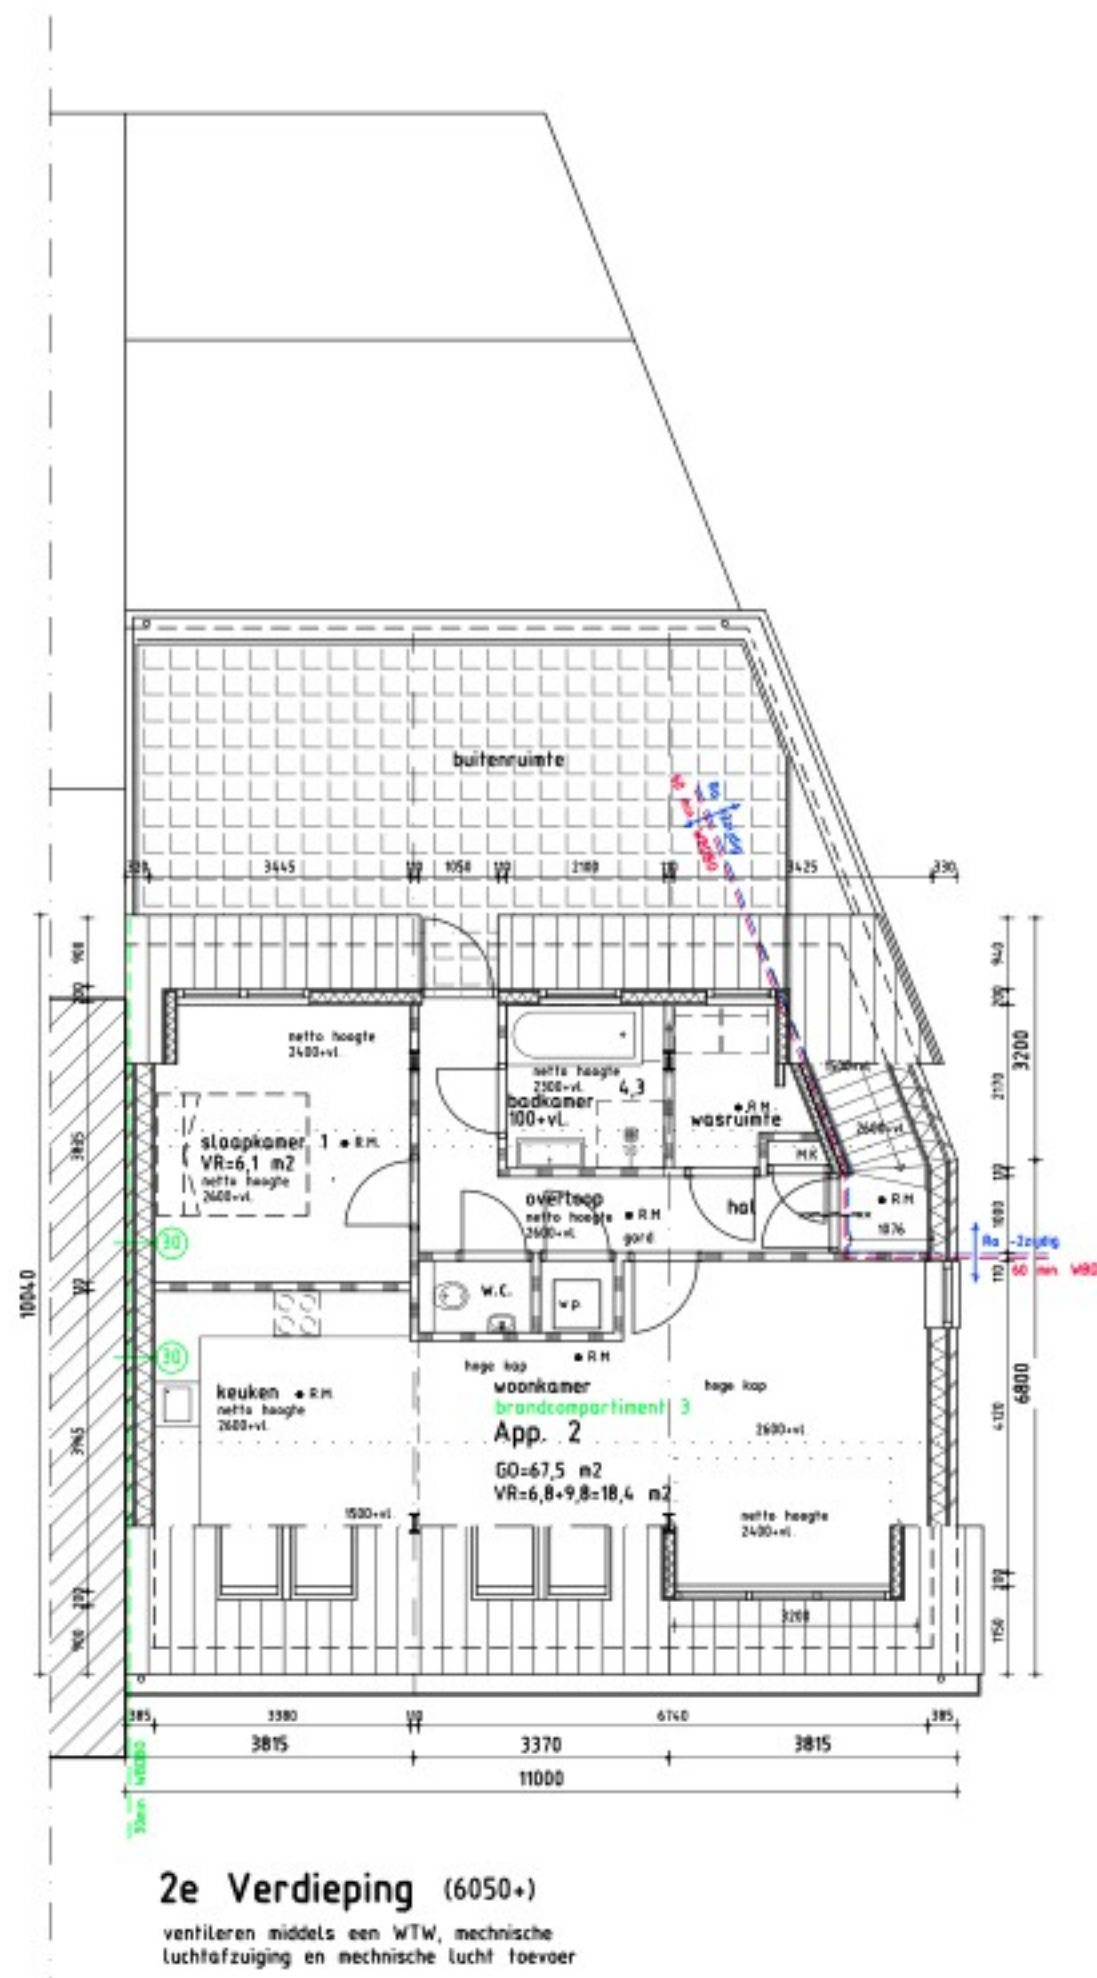
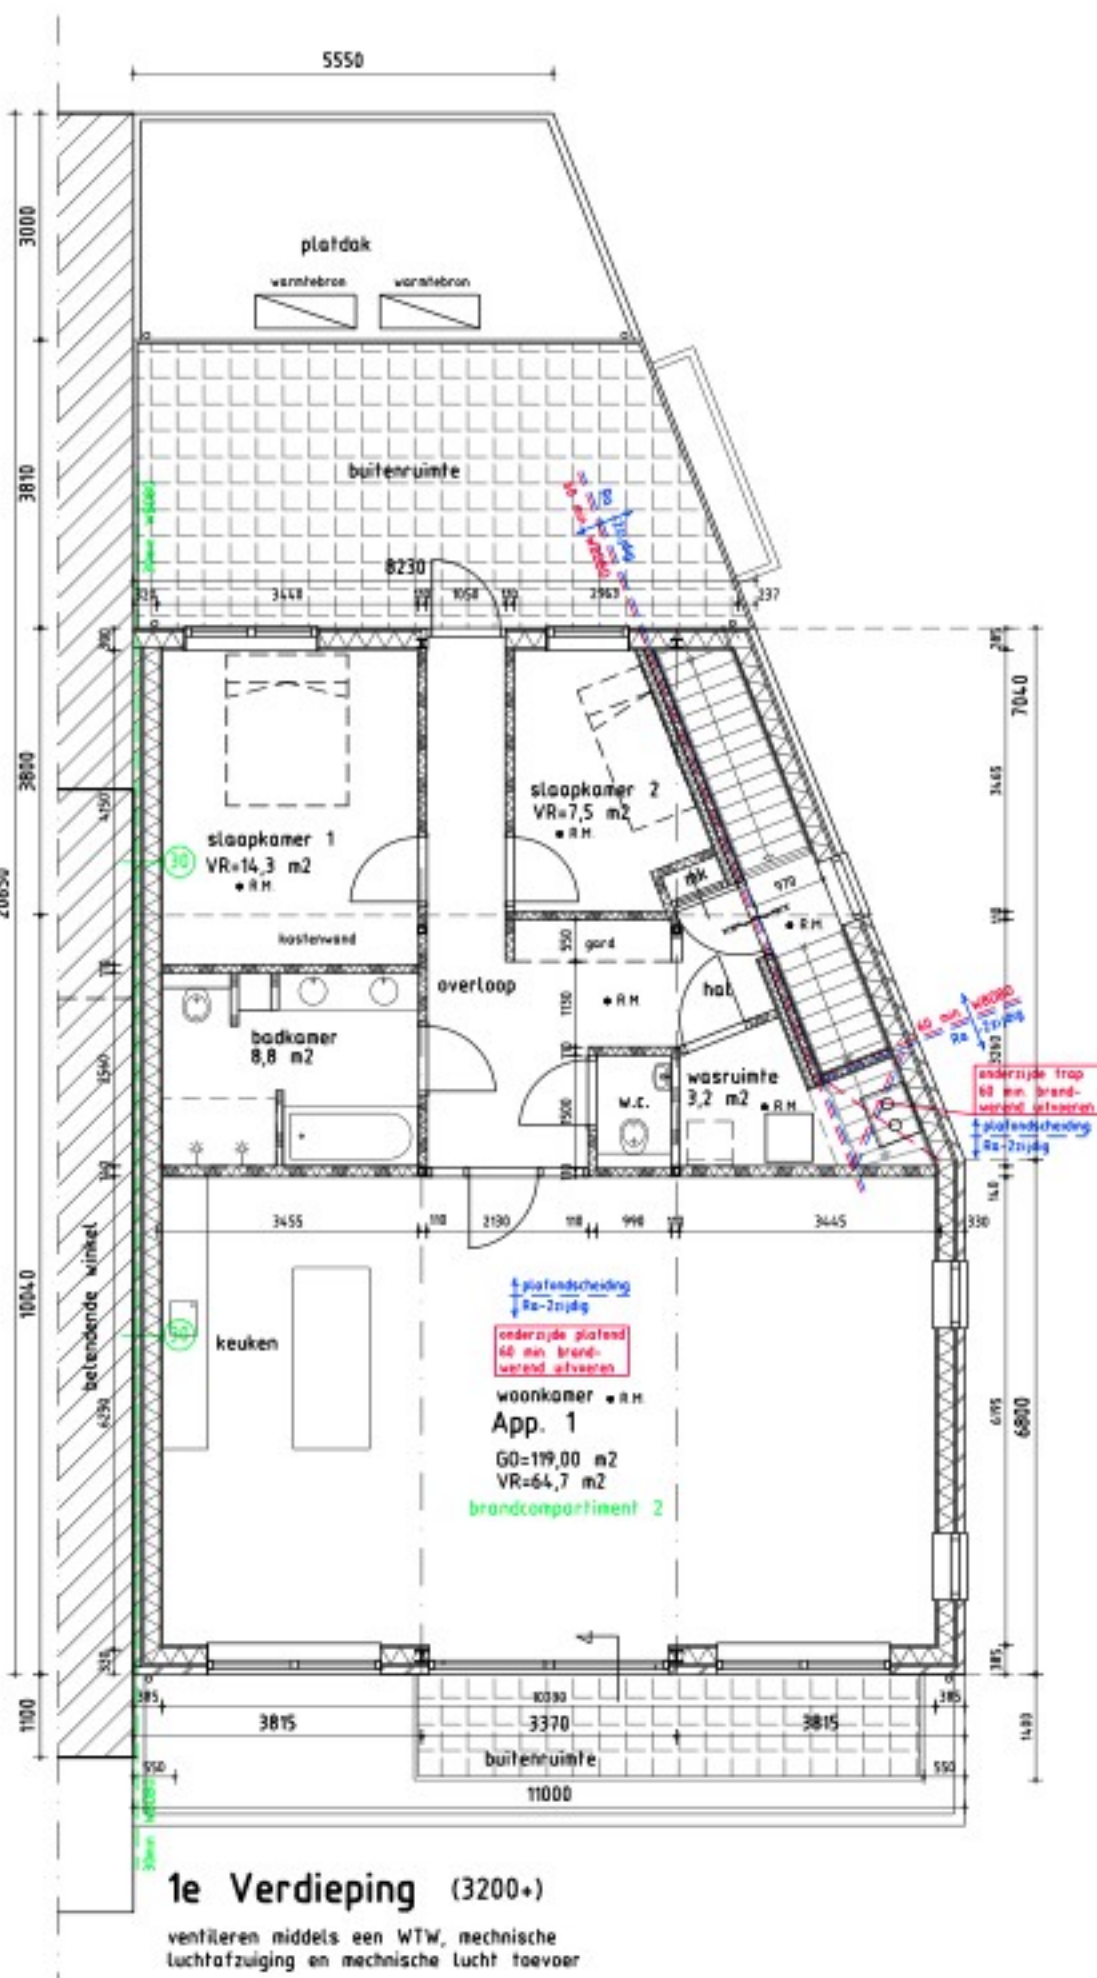
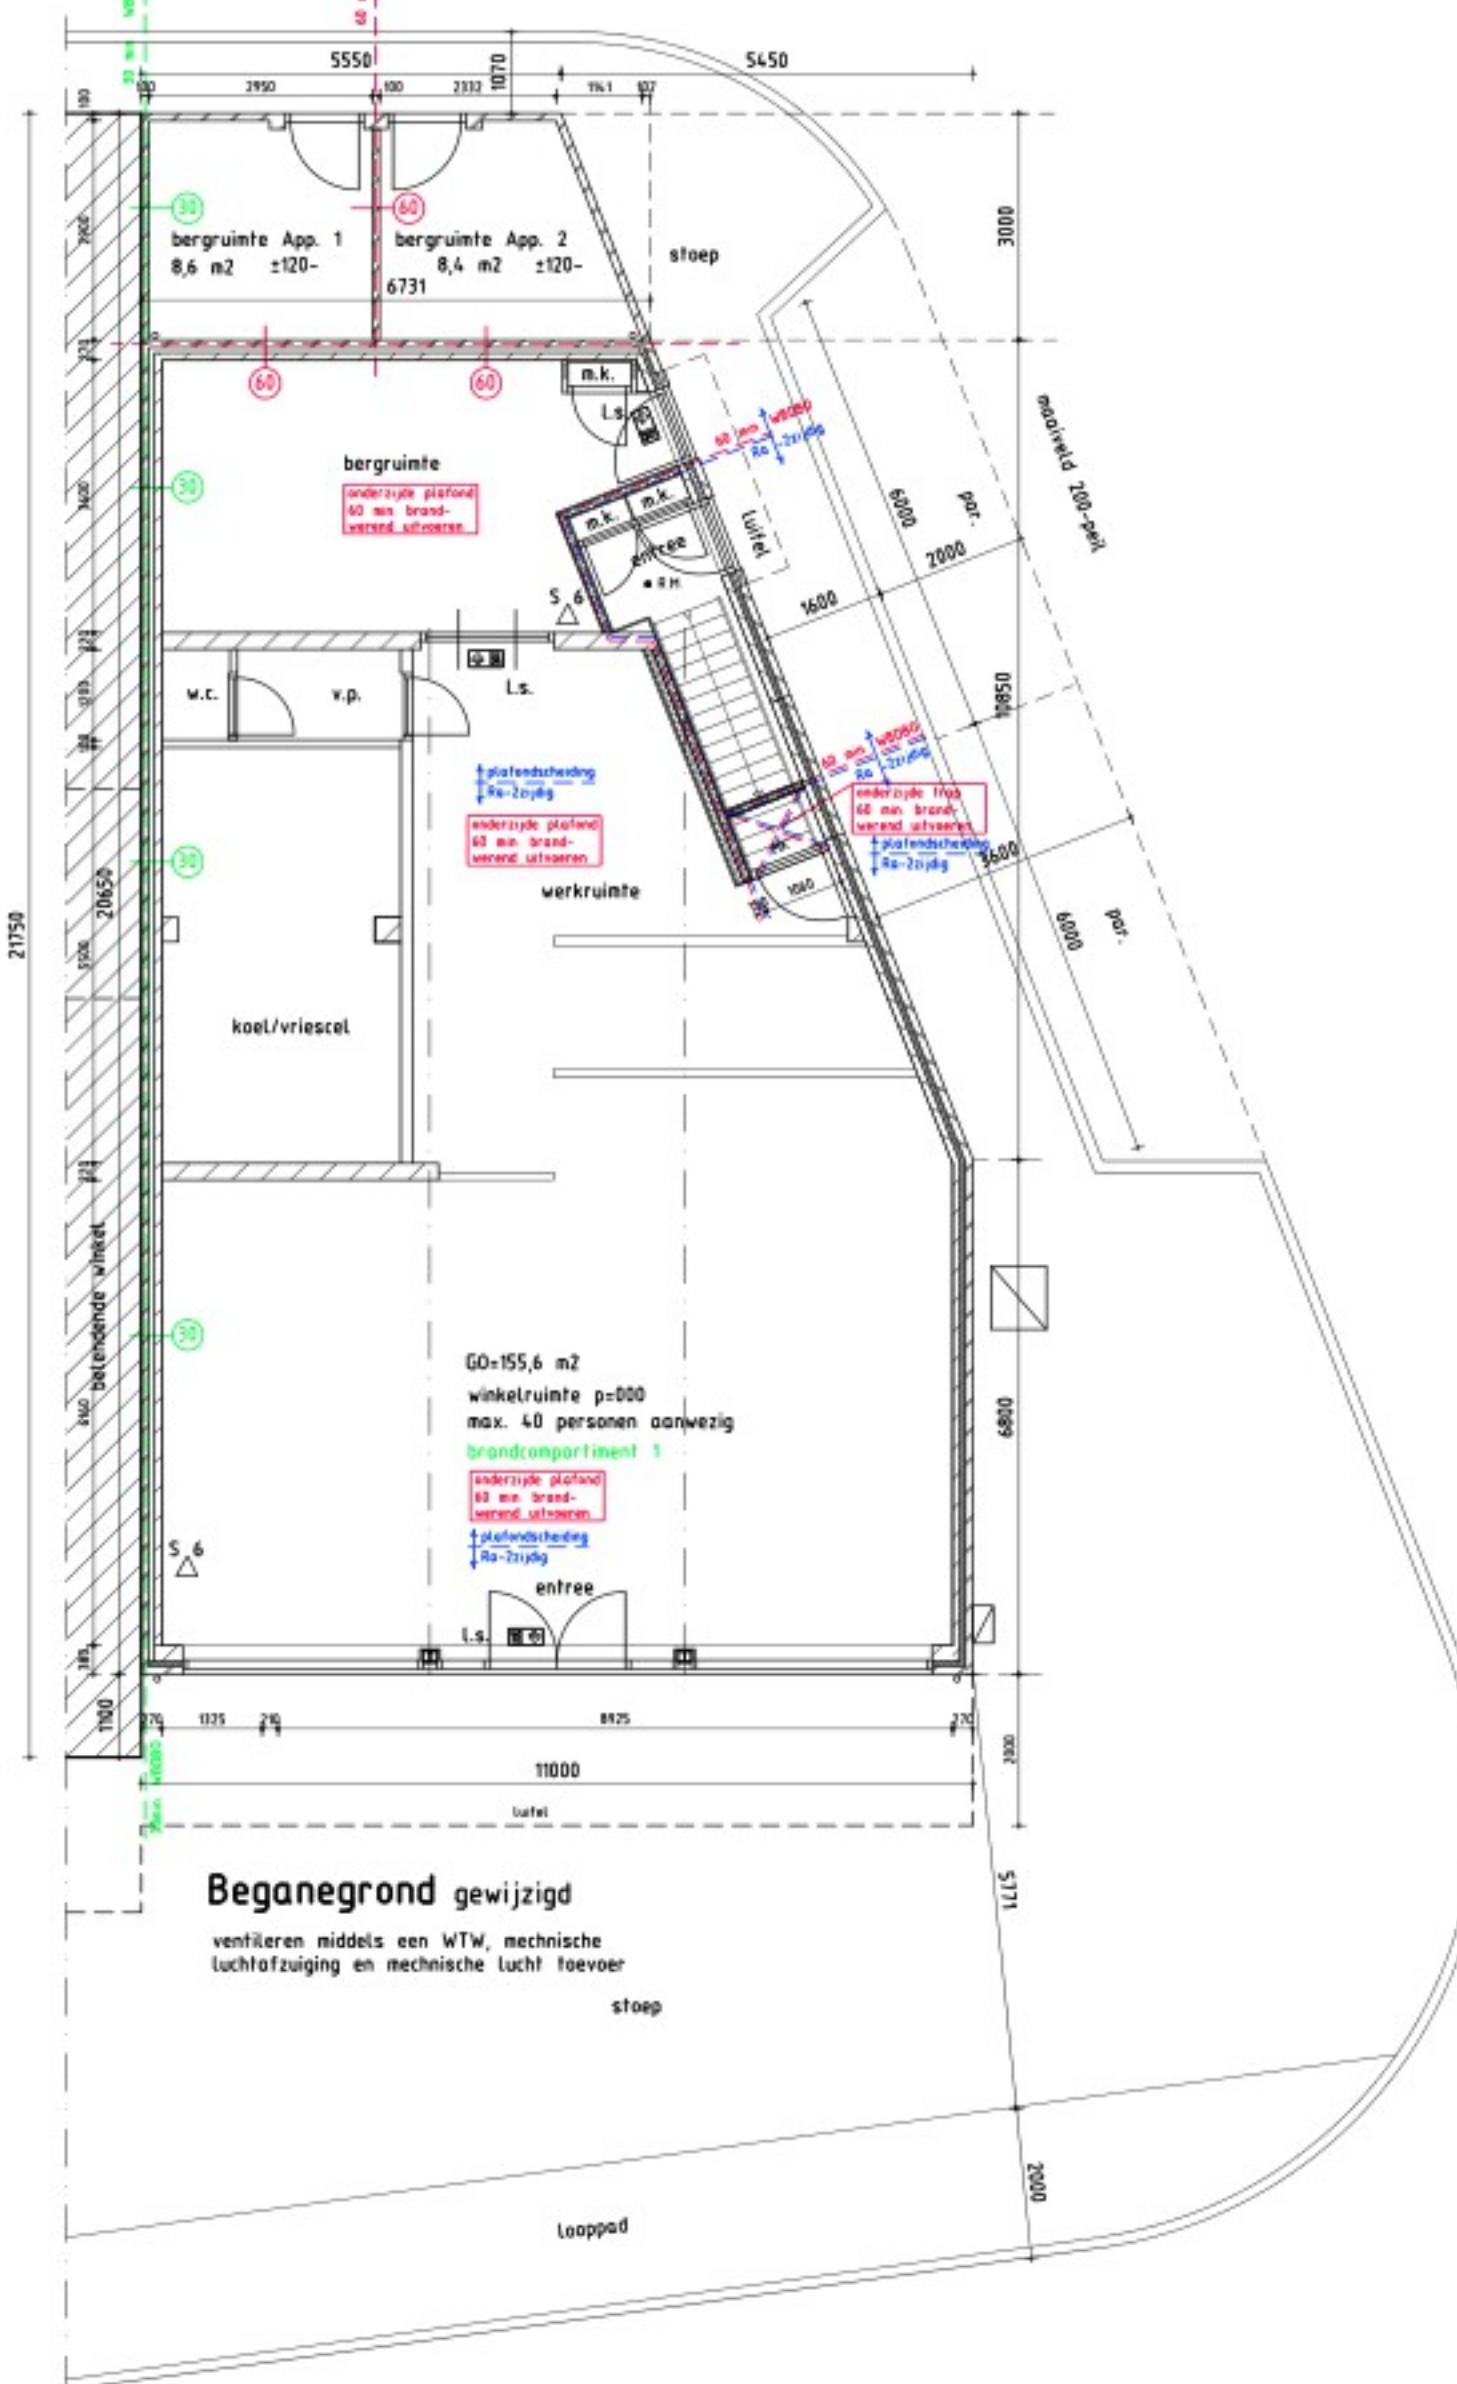
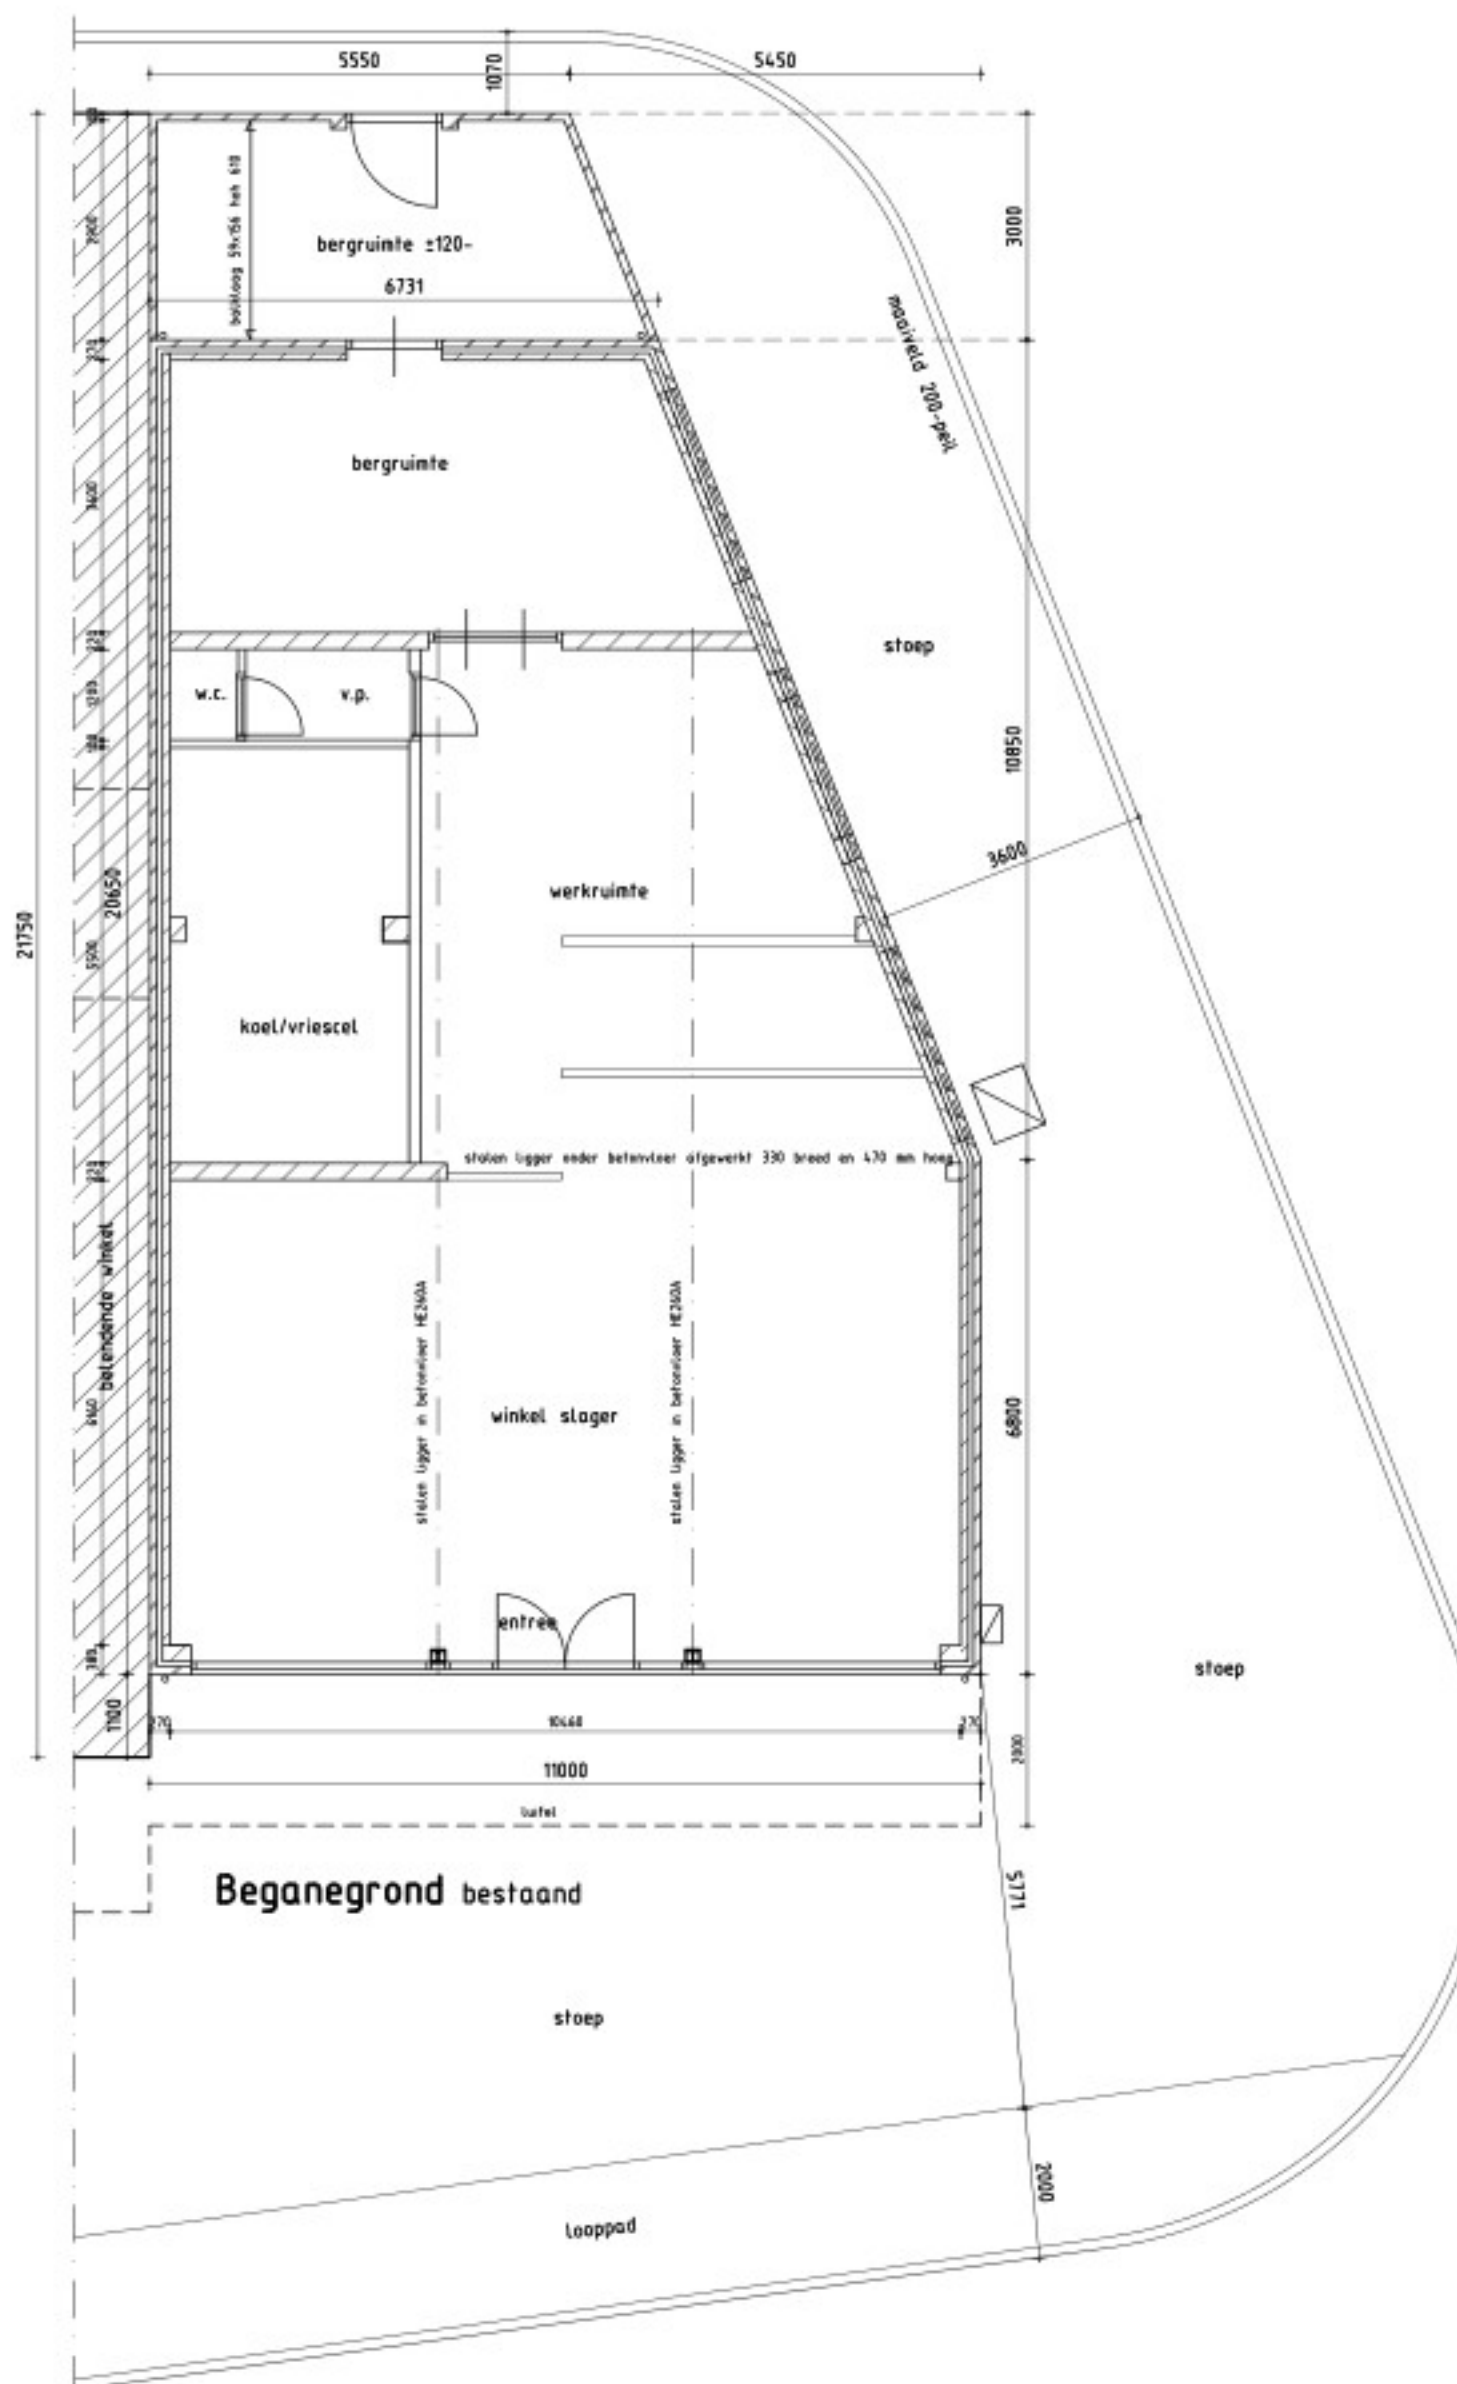
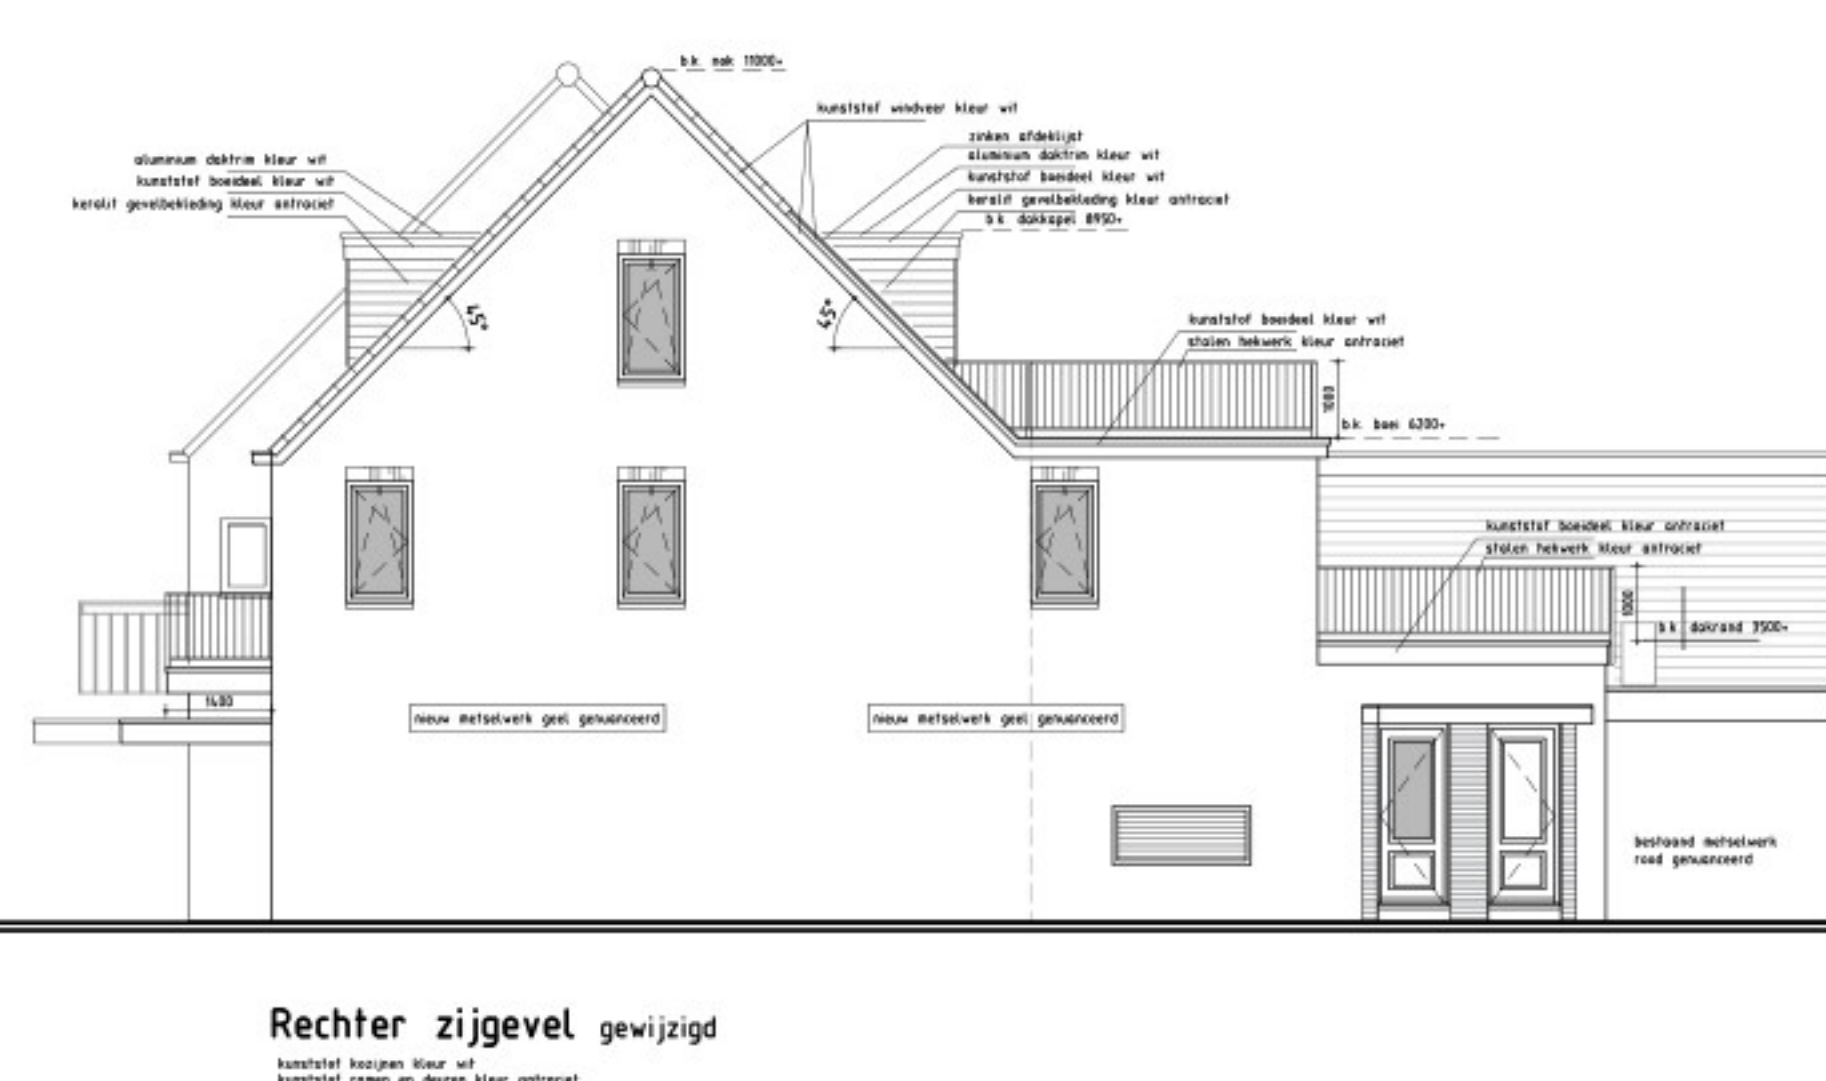
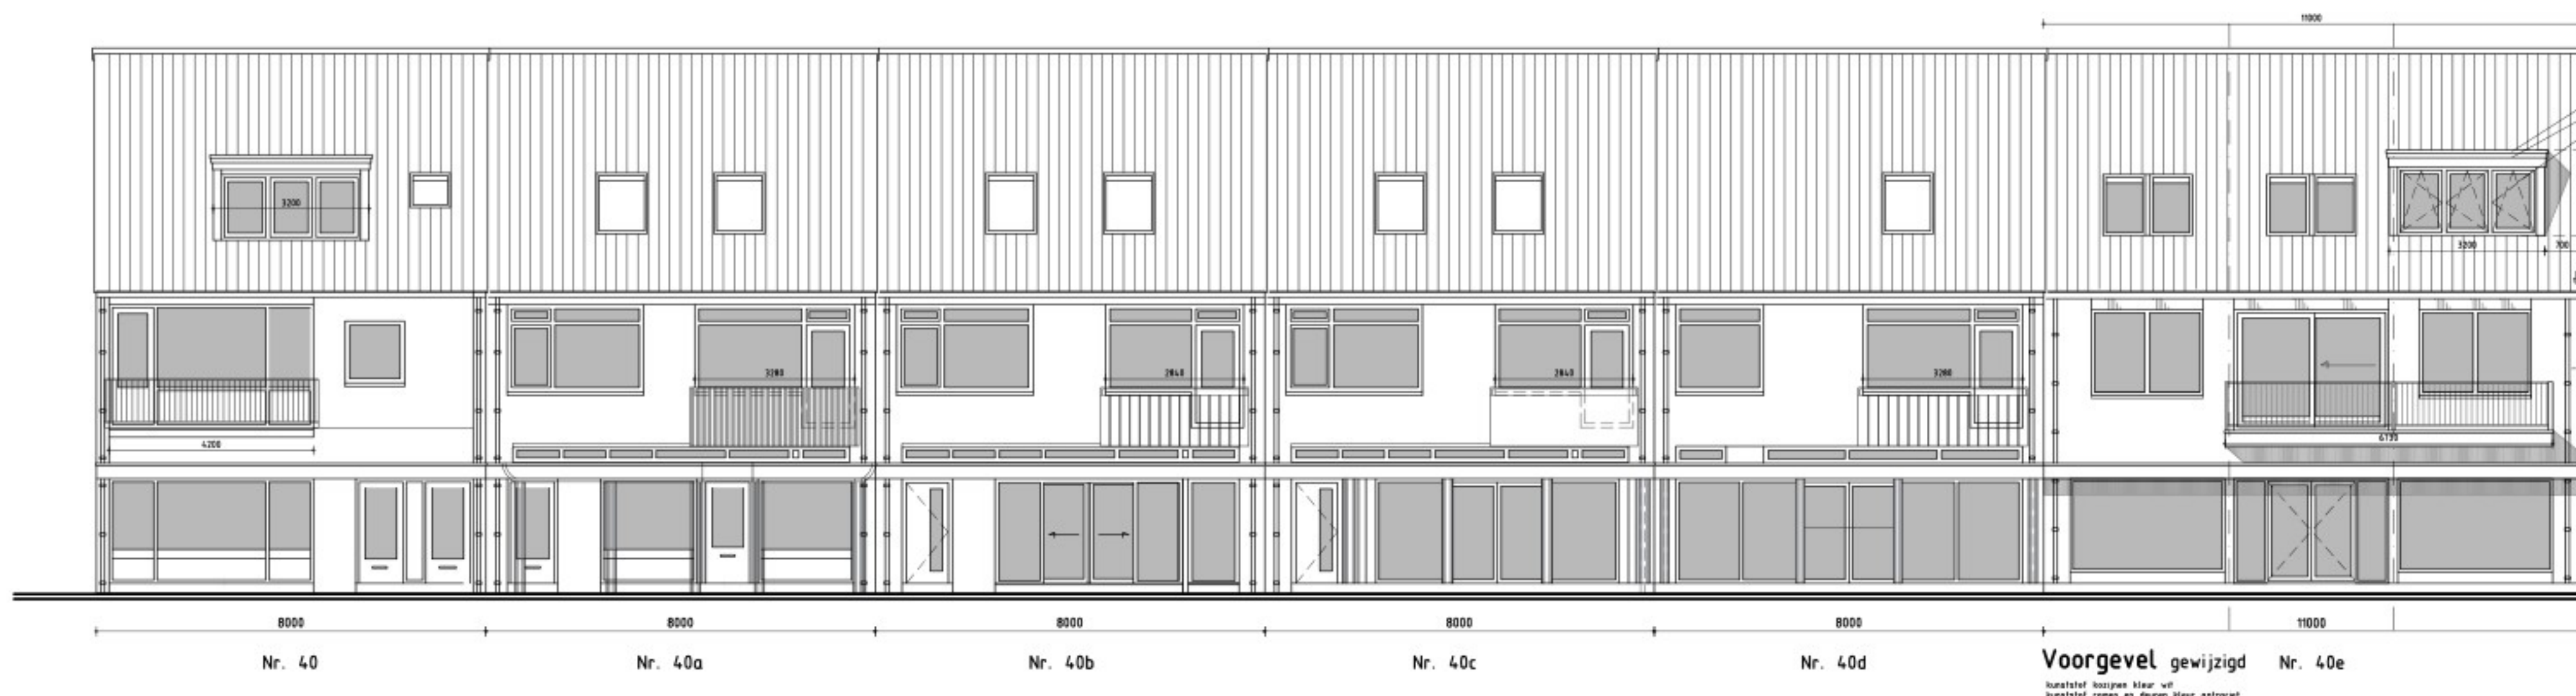
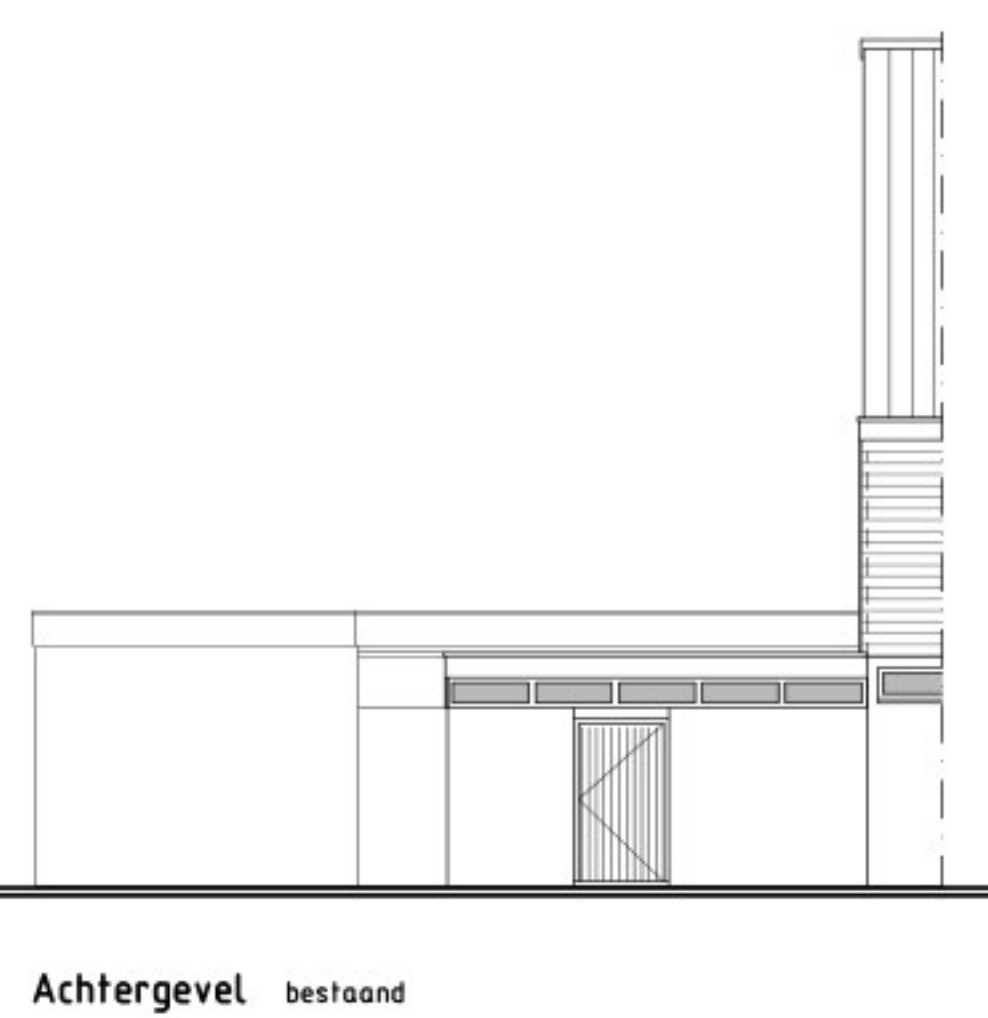
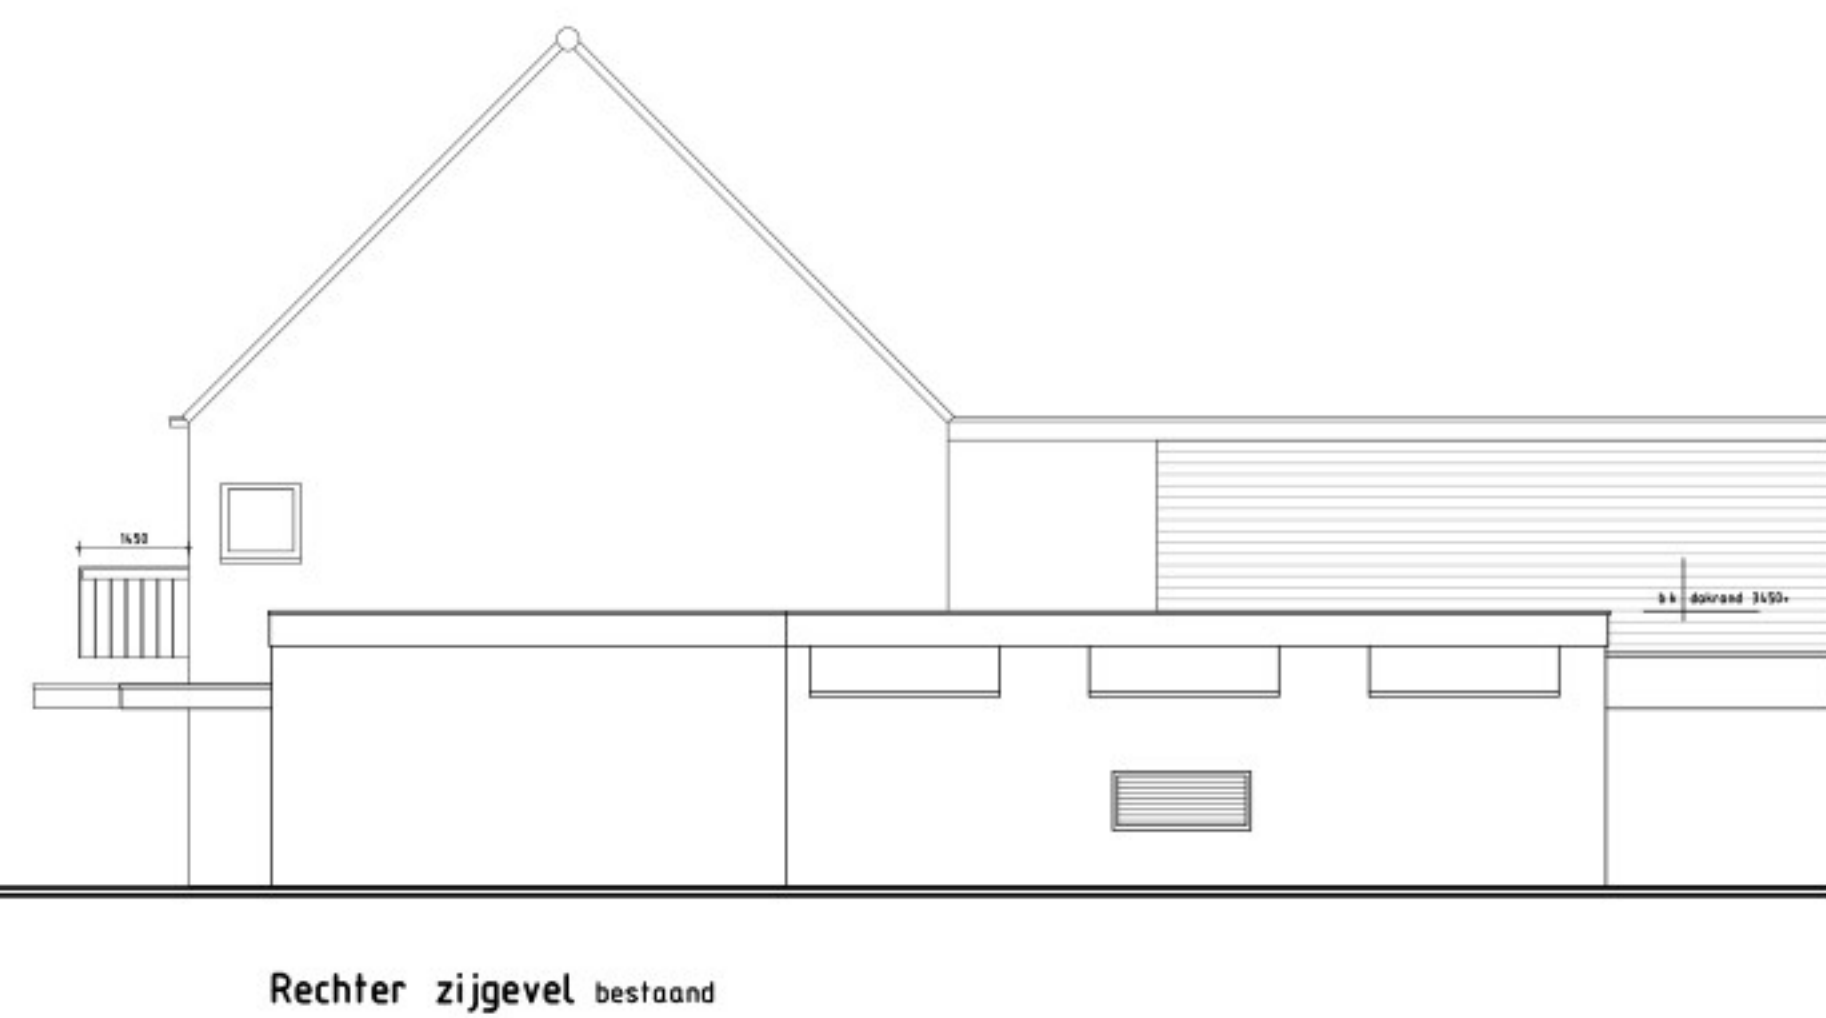


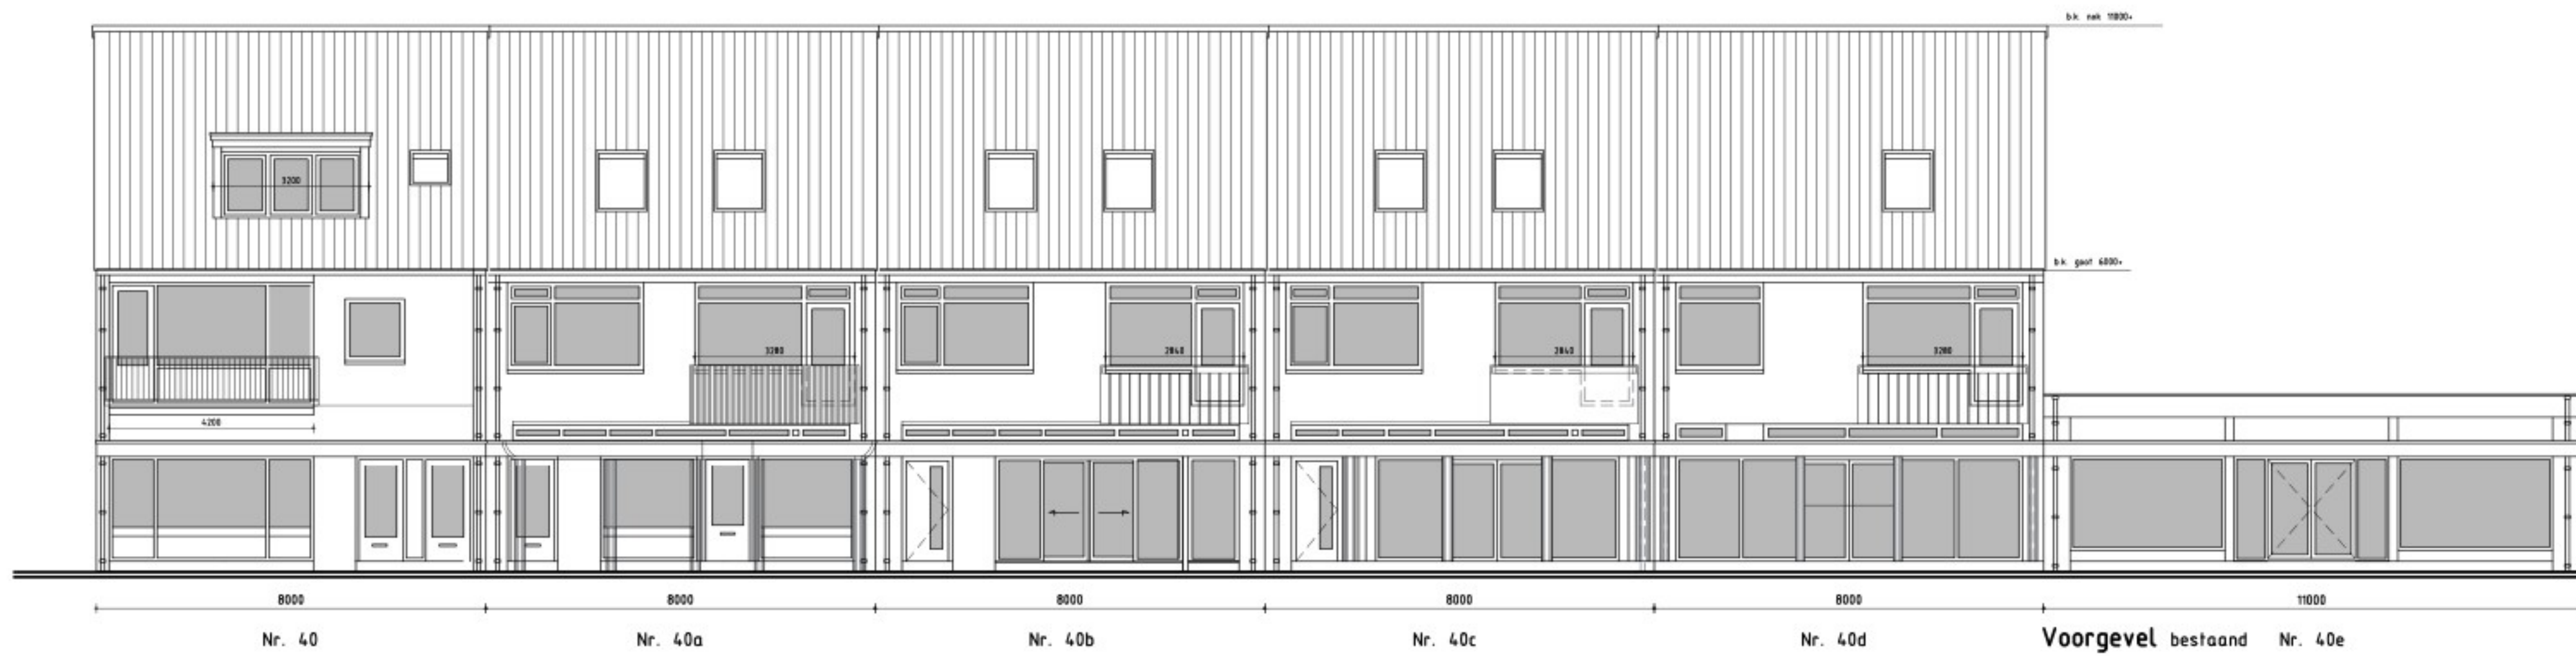

- f.m. = niet ioniserende rookmelders aan elkaar gekoppeld op lichtnet en uitgevoerd volgens NEN 2555 uitgave 2002
- S 6 = sproeischuimblusser gevuld met tenminste 6 liter schuim die voldoet aan NEN 2559
- = armatuur transparantverlichting, met aanduiding vluchtrichting rechtdoor
- De gehele nood-transparantverlichtingsinstallatie voldoet aan het gestelde in de normen NEN 1010 en NEN-EN 1838. Voor aanvullende eisen geldt het gestelde in hoofdstuk 11 "Brandbeveiligingsinstallaties Brandweer Nederland 2013
- brandscheiding erfgrens zijgevels 30 min. WBDBO
- Aan buitenzijde van de nooduitgangen wordt het opschrift "nooddeur vrijhouden" of "nooduitgang" aangebracht Het opschrift voldoet aan de eiden voor aanvullende tekens in de NEN 3011:2004
- bouwconstructie 30 minuten brandwerend uitvoeren volgens NEN 6701/6702/6703/6090/6069
- beperking van ontwikkeling van brand minimaal klasse 4
- rookdichtheid volgens NEN 6066 ten hoogste 10m-1
- De brandwerendheid van doorvoeringen door brandwrende wanden of vloeren is gelijk aan die van de desbetreffende wand of vloer e.e.a. volgens de NEN 6069 of de NEN-EN 1366-3+4
- Een vloer, trap of hellingbaan heeft aan bovenzijde een volgens NEN 1775 bepaalde bijdrage tot brandvoortplanting die voldoet aan T1 indien deze grenst aan rookvrije vluchtroute en T3 aan een niet hiervoor benoemde situatie
- De traphuizen dienen te voldoen aan Beperken van het ontwikkelen van brand en rook afdeling 2.9
- Aantal personen is weergegeven plattegronden
- Een zijde van een constructieonderdeel welke grens aan binnenlucht voldoet aan de in tabel 2.66 aangegeven brandklasse D en aan rookklasse s2, beide bepaald volgens NEN-EN 13501-1
- Een zijde van een constructieonderdeel welke grens aan buitenlucht voldoet aan de in tabel 2.66 aangegeven brandklasse D bepaald volgens NEN-EN 13501-1
- De bovenzijde van een dak van een bouwwerk is, bepaald volgens NEN 6063 , niet brandgevaarlijk
- indien definitieve indeling bekend is dan vluchtroute-aanduiding i.o.m. installateur conform NEN 6088 en 6088-A1
- De installatietechnische doorvoeringen door brandscheidingen voldoen aan gestelde in Brandveilige doorvoeringen mei 2007 uitgave van en aan hoofdstuk 13 en 15 van "Brandbeveiligingsinstallaties" Brandweer Nederland 2013
- De weerstand tegen rookdoorgang van een subbrand compartiment naar een ander subbrandcompartiment is Ra, bepaald volgens NEN 6075
- De weerstand tegen rookdoorgang van een subbrandcompartiment naar een besloten ruimte waardoor een beschermde vluchtroute voert is Ra bepaald volgens NEN 6075
- hoofdraagconstructie 60 minuten brandwerend uitvoeren volgens NEN 6701/6702/6703/6090/6069
- 30 30 minuten Brandwerendheid conform de NEN 6088
- 60 60 minuten Brandwerendheid conform de NEN 6088

Materialen en kleurenschema

	materiaal	kleur
gevels	: baksteen	: geel genuanceerd
voegwerk verdiept	: specie	: grijs
gevelbekleding	: keralit	: antraciet
dakbedekking	: platdak bitumen: zwart	
dakbedekking	: hellend betonpan: zwart	
kozijnen	: kunststof	: wit
ramen-deuren	: kunststof	: antraciet
windveren	: kunststof	: wit
daktrim	: aluminium	: wit
boei luifels+balkon	: kunststof	: antraciet
trim luifels+balkon	: aluminium	: antraciet
onderzijde luifels	: kunststof	: wit
raamdorpels	: holonite	: antraciet grijs
goten	: kunststof	: wit
h.w.a.	: pvc	: antraciet
lateien/gevel dragers	: staal	: antraciet

Renvooi

- hydro- = f.b.v. centrale verwarming +
- unit = warmwater voorziening unit
- w.f.w. = warmte terugwin unit
- v.l.a. = ventiel mechanische ventilatie afvoer
- v.l.t. = ventiel mechanische ventilatie toevoer
- mk = meterkast
- kk = opstelplaats koelkast
- w.m. = opstelplaats wasmachine
- dr. = opstelplaats droger
- kl. = kruipluik
- hwa = hemelwaterafvoer
- s.r. = standleiding binnenrool
- s.m. = standleiding mechanische ventilatie
- v.u. = verdeelunit cv leidingen

Arceringen

- gevelsteen
- kalkzandsteen
- isolatie
- constructie beton
- scheidingswand
- cellenbeton

- vrije doorgang binnen-buitendeuren minimaal 850x2300
- m.u.v. toegang naar onbnoemde ruimten
- gegevens van verdiepingstrappen welke worden toepest:
- trapbreedte 950 mm
- vrije doorloophoogte 2300 mm
- aanfrede 220 mm, optrede 182,5 mm
- rondom open zijde trapgatsparing een traphek hoog min. 1000+ b.k. vloer met opening tussen spijlen van maximaal 100 mm
- berging/garage ventileren minimaal 3 liter/sec.
- minimale hoogte verblijfsruimten 2600 mm
- minimale hoogte bad-doucheruimten/toilet en bergruimte 2300 mm
- minimale hoogte tegelwerk w.c. 1200+vl./ badkamer 2100+ vloer
- vloerafwerking toilet middels keramisch tegelwerk
- hang- en sluitwerk volgens klasse 2 - politiekeurmerk
- geluidwaarden gevels verblijfsgebieden Lbi<20dB(A)
- rioleringscapaciteit uitvoeren volgens NEN 3215
- electrische installatie uitvoeren volgens NEN 1010, meterruimte NEN 2768
- installaties uitvoeren conform de geluidseisen NEN 5077
- geluidse installaties volgens art 3.9 lid 1= max. 30dB
- geluidse uitwendige scheidingsconstructie NEN 5077 van minimaal 20 dB
- geluidse luchtgeluid tussen ruimten bouwmuur NEN 5077 minimaal 52 dB
- geluidse contactgeluid tussen ruimten bouwmuur NEN 5077 minim. 54 dB
- WTW-box aan wand (200 kg/m2) of op stalen montagestoel monteren
- rondom technische ruimte en deurkozijn met geluidkaders en met deur minimale massa 25 kg/m2

Q-FRESCO

BOUWKUNDIG ADVIESBUREAU

KAPER 36 1132 PC VOLENDAAM

TELEFOON: 0299 330900

FAX: 0299 330901

e-mail: q-fresco@planet.nl

www.qfresco.nl

1

OPDR.GEVER:	J
BETREFFT: 2 BOVENWONINGEN PLUTOSTRAAT 40E 1131 WG VOLENDAAM	
ONDERDEEL: BESTEKTEKENING GEVELS+ PLATTEGRONDEN	
AFM. A0 SCH. 1:100 DAT.02-07-24 GEW.08-11-24	GEW.28-12-24 GEW.24-01-25

Toelichting grondslagen

In dit document kunt u secties vinden die onleesbaar zijn gemaakt. Deze informatie is achterwege gelaten op basis van de Wet open overheid (Woo). De letter die hierbij is vermeld correspondeert met de bijbehorende grondslag in onderstaand overzicht.

J Art. 5.1 lid 2 sub e

Het belang van de openbaarmaking van deze informatie weegt niet op tegen het belang van de eerbiediging van de persoonlijke levenssfeer van betrokkenen