

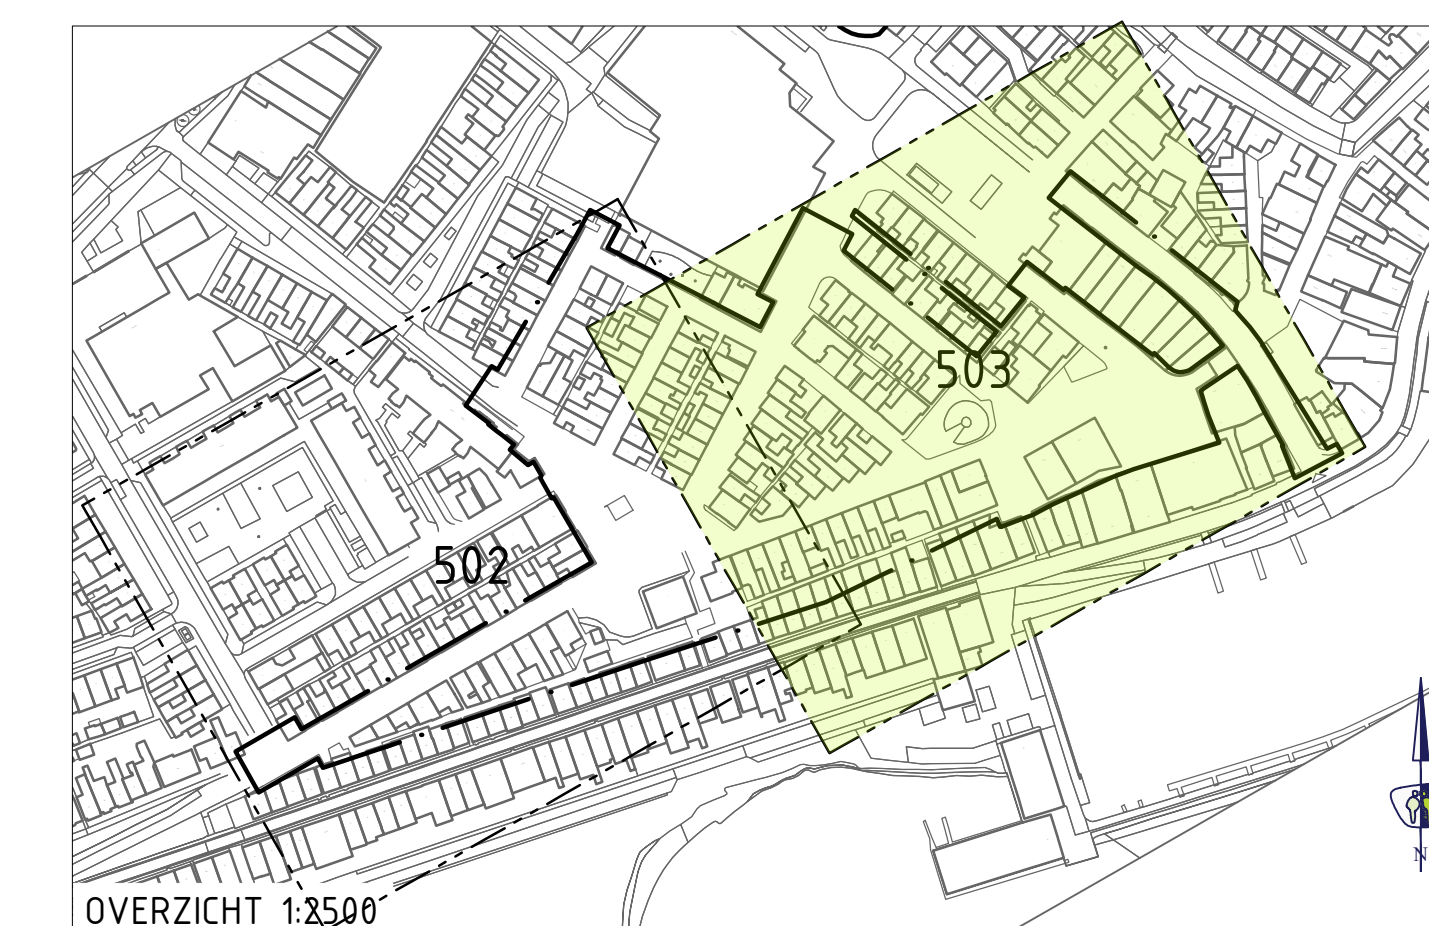


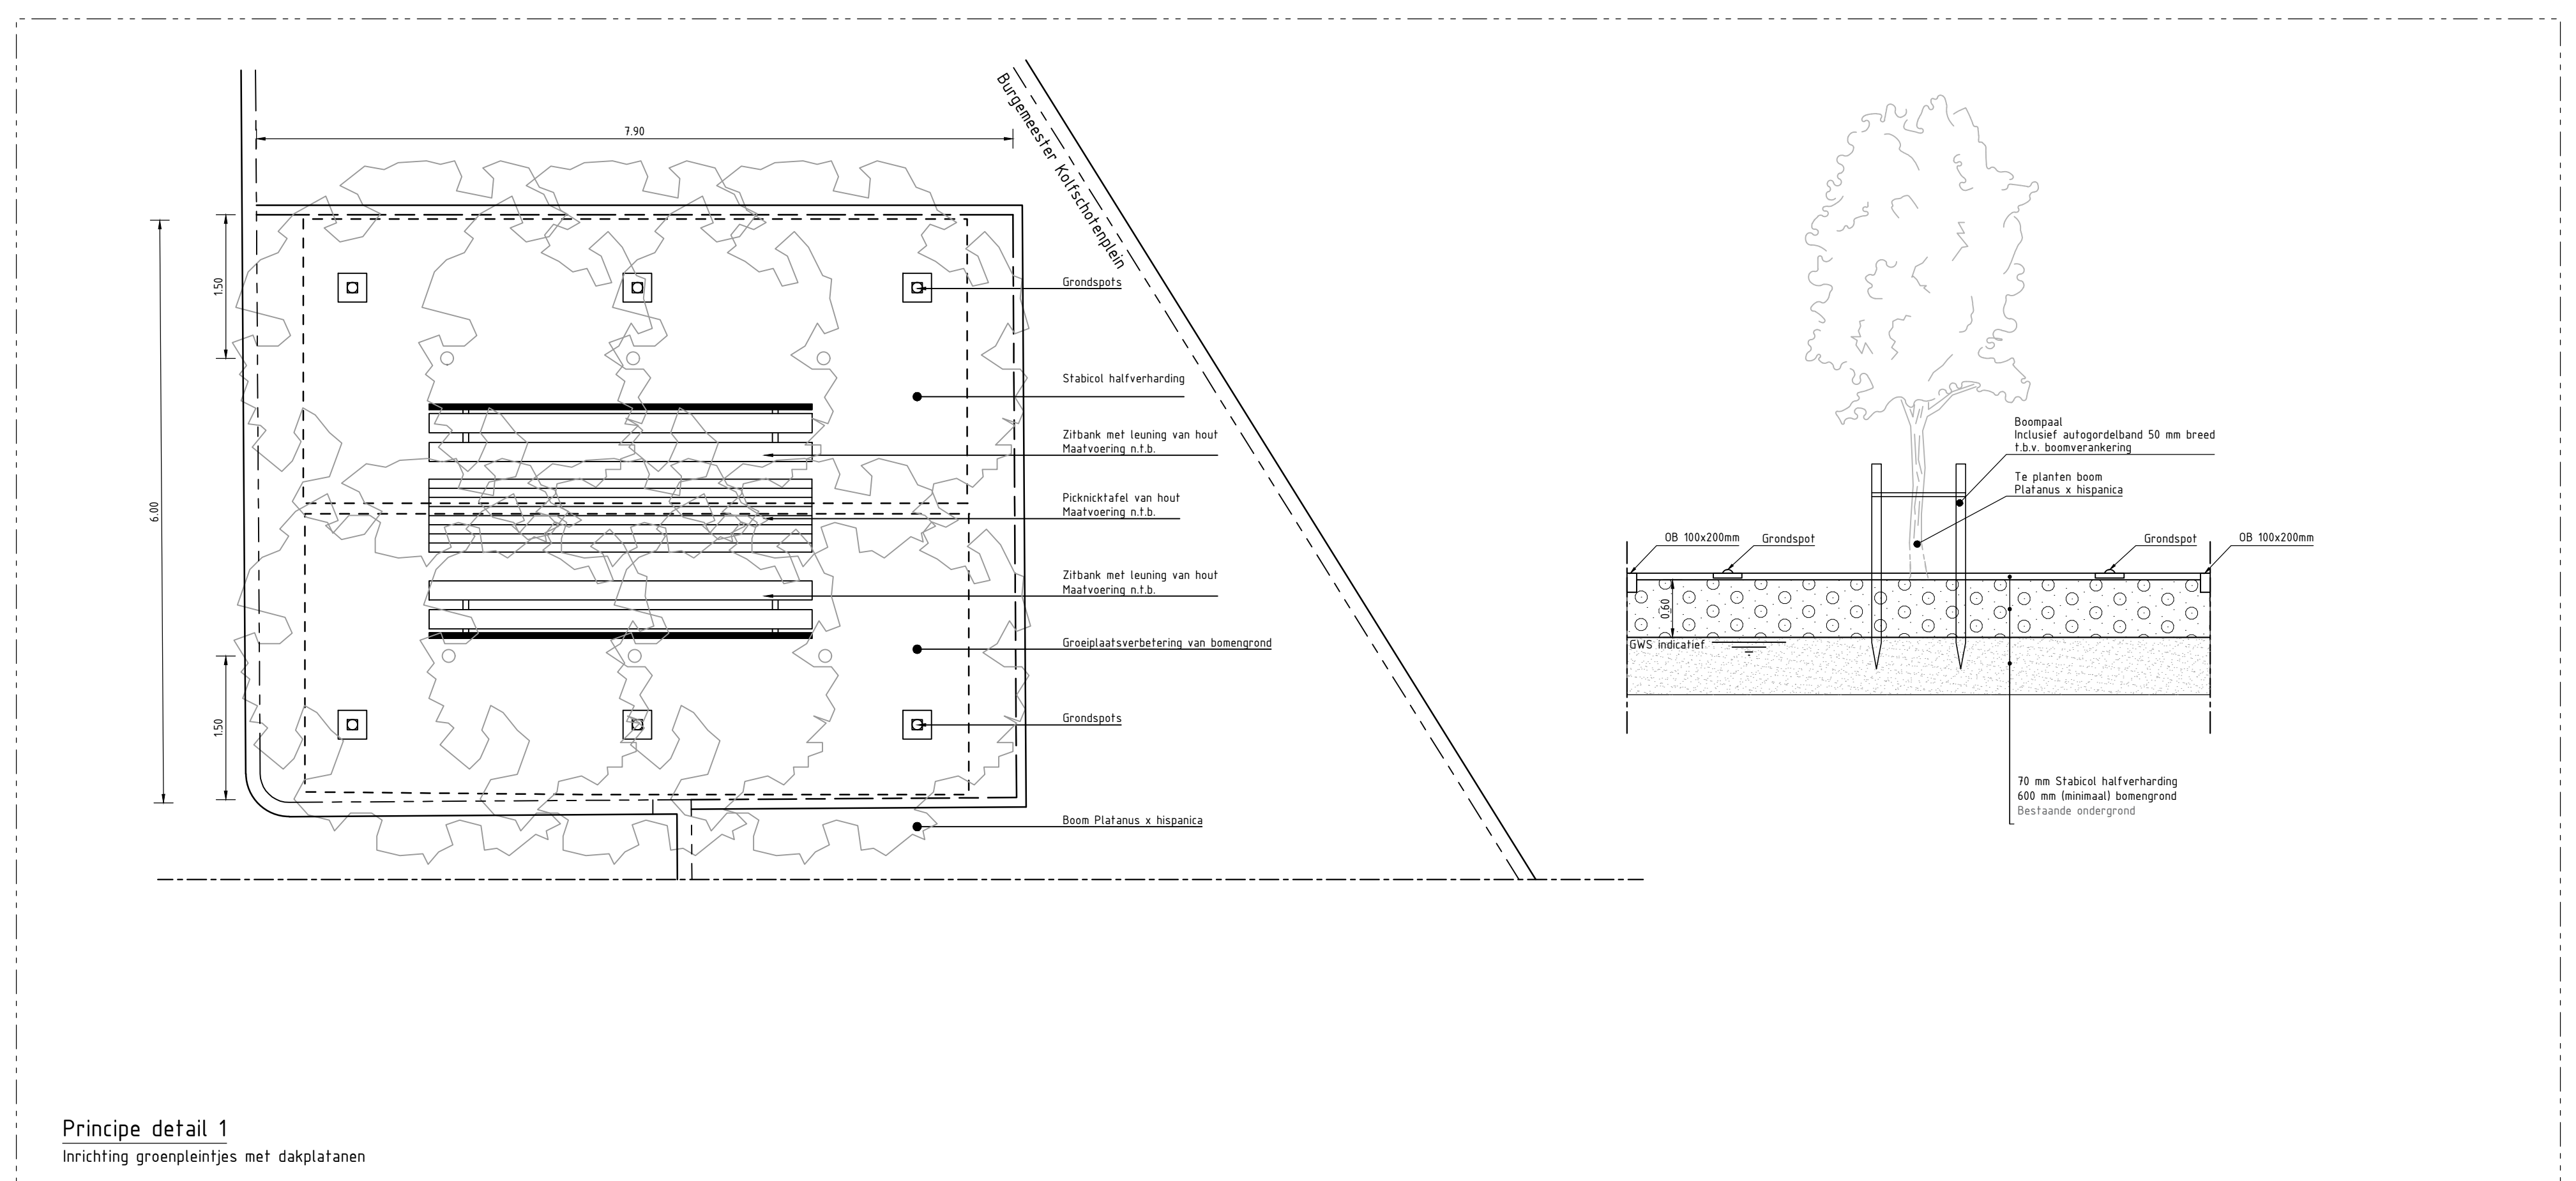

NR	VERVALT	VERVALT	VERVALT
4.0	28-11-2023	J. Smits	Gewijzigd afzetplan verwijderd & blad inlijst
3.8	18-08-2023	J. Smits	Gewijzigd diverse opmerkingen op ontwerp doorgevoerd volgens mail 28-7-18d
2.8	22-06-2023	J. Smits	Gewijzigd diverse opmerkingen verwerkt & naar overleg versie 4
1.0	06-06-2023	L. Transperter	to versie
VNR	DATUM	GEKEND	WIJZIGING

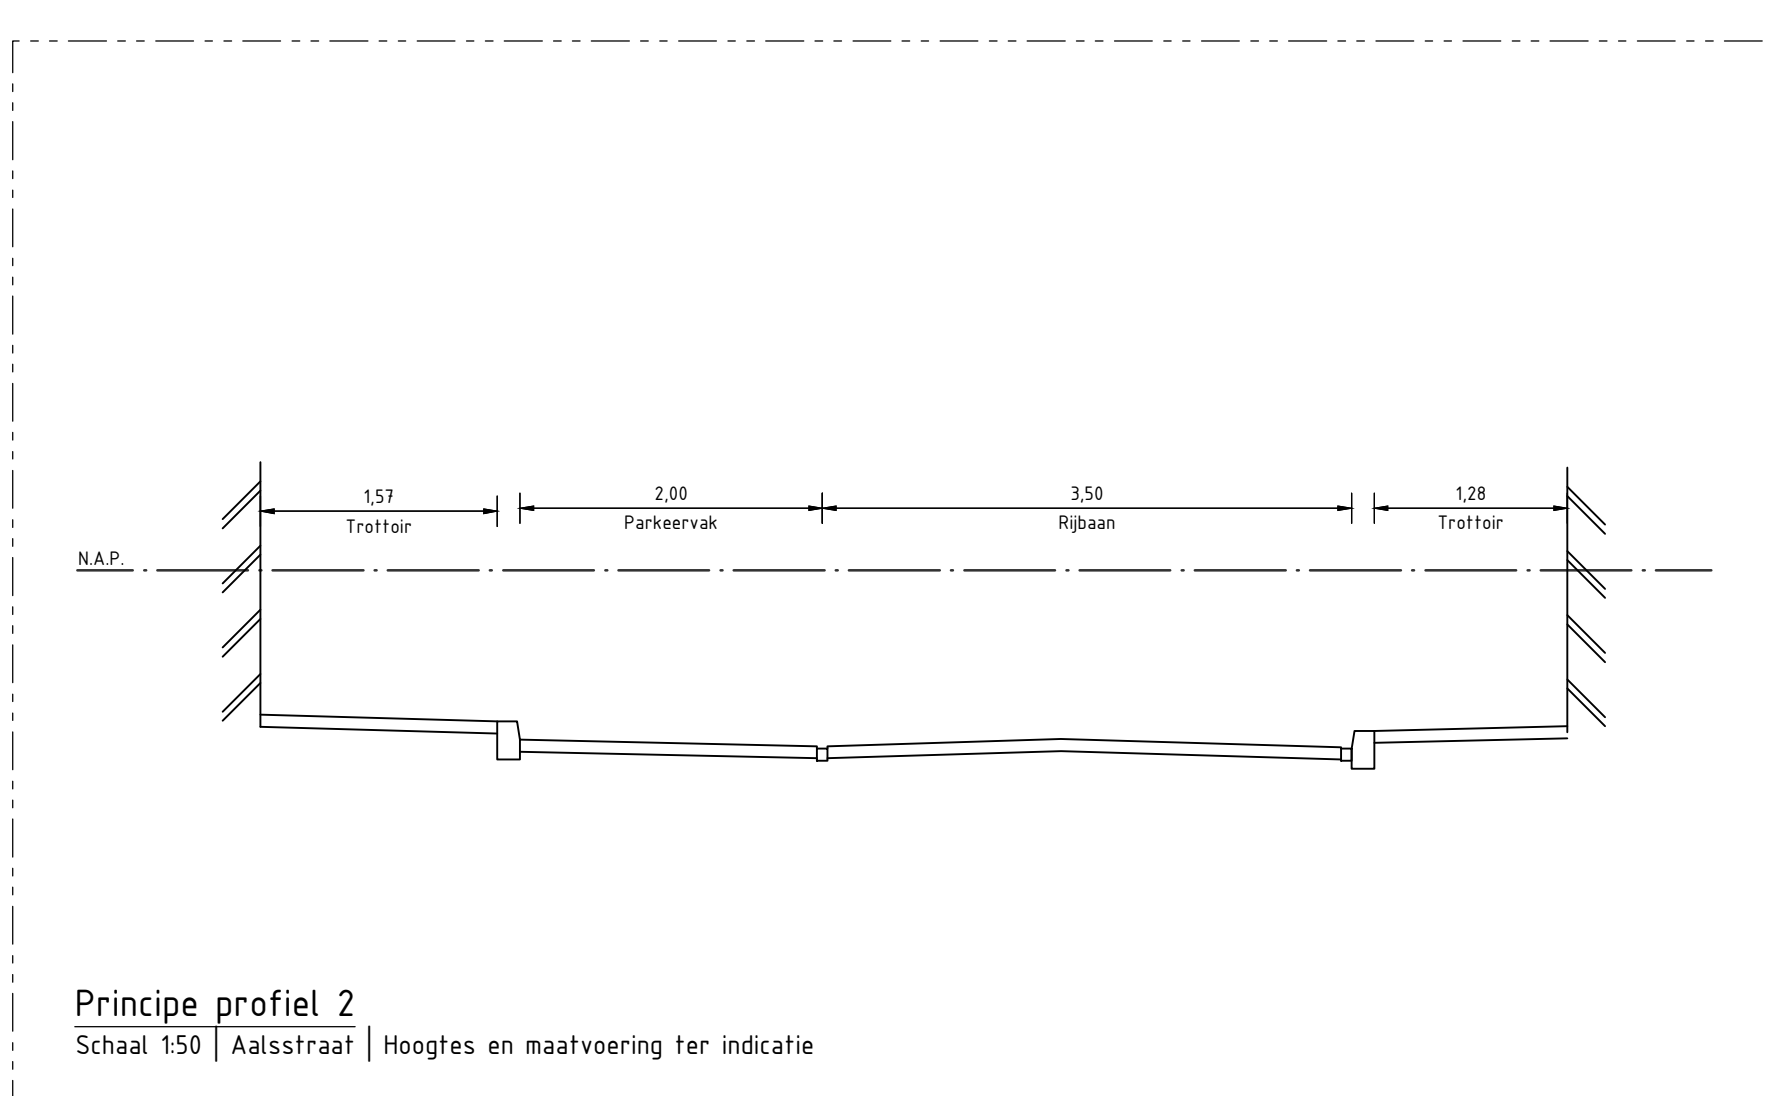