



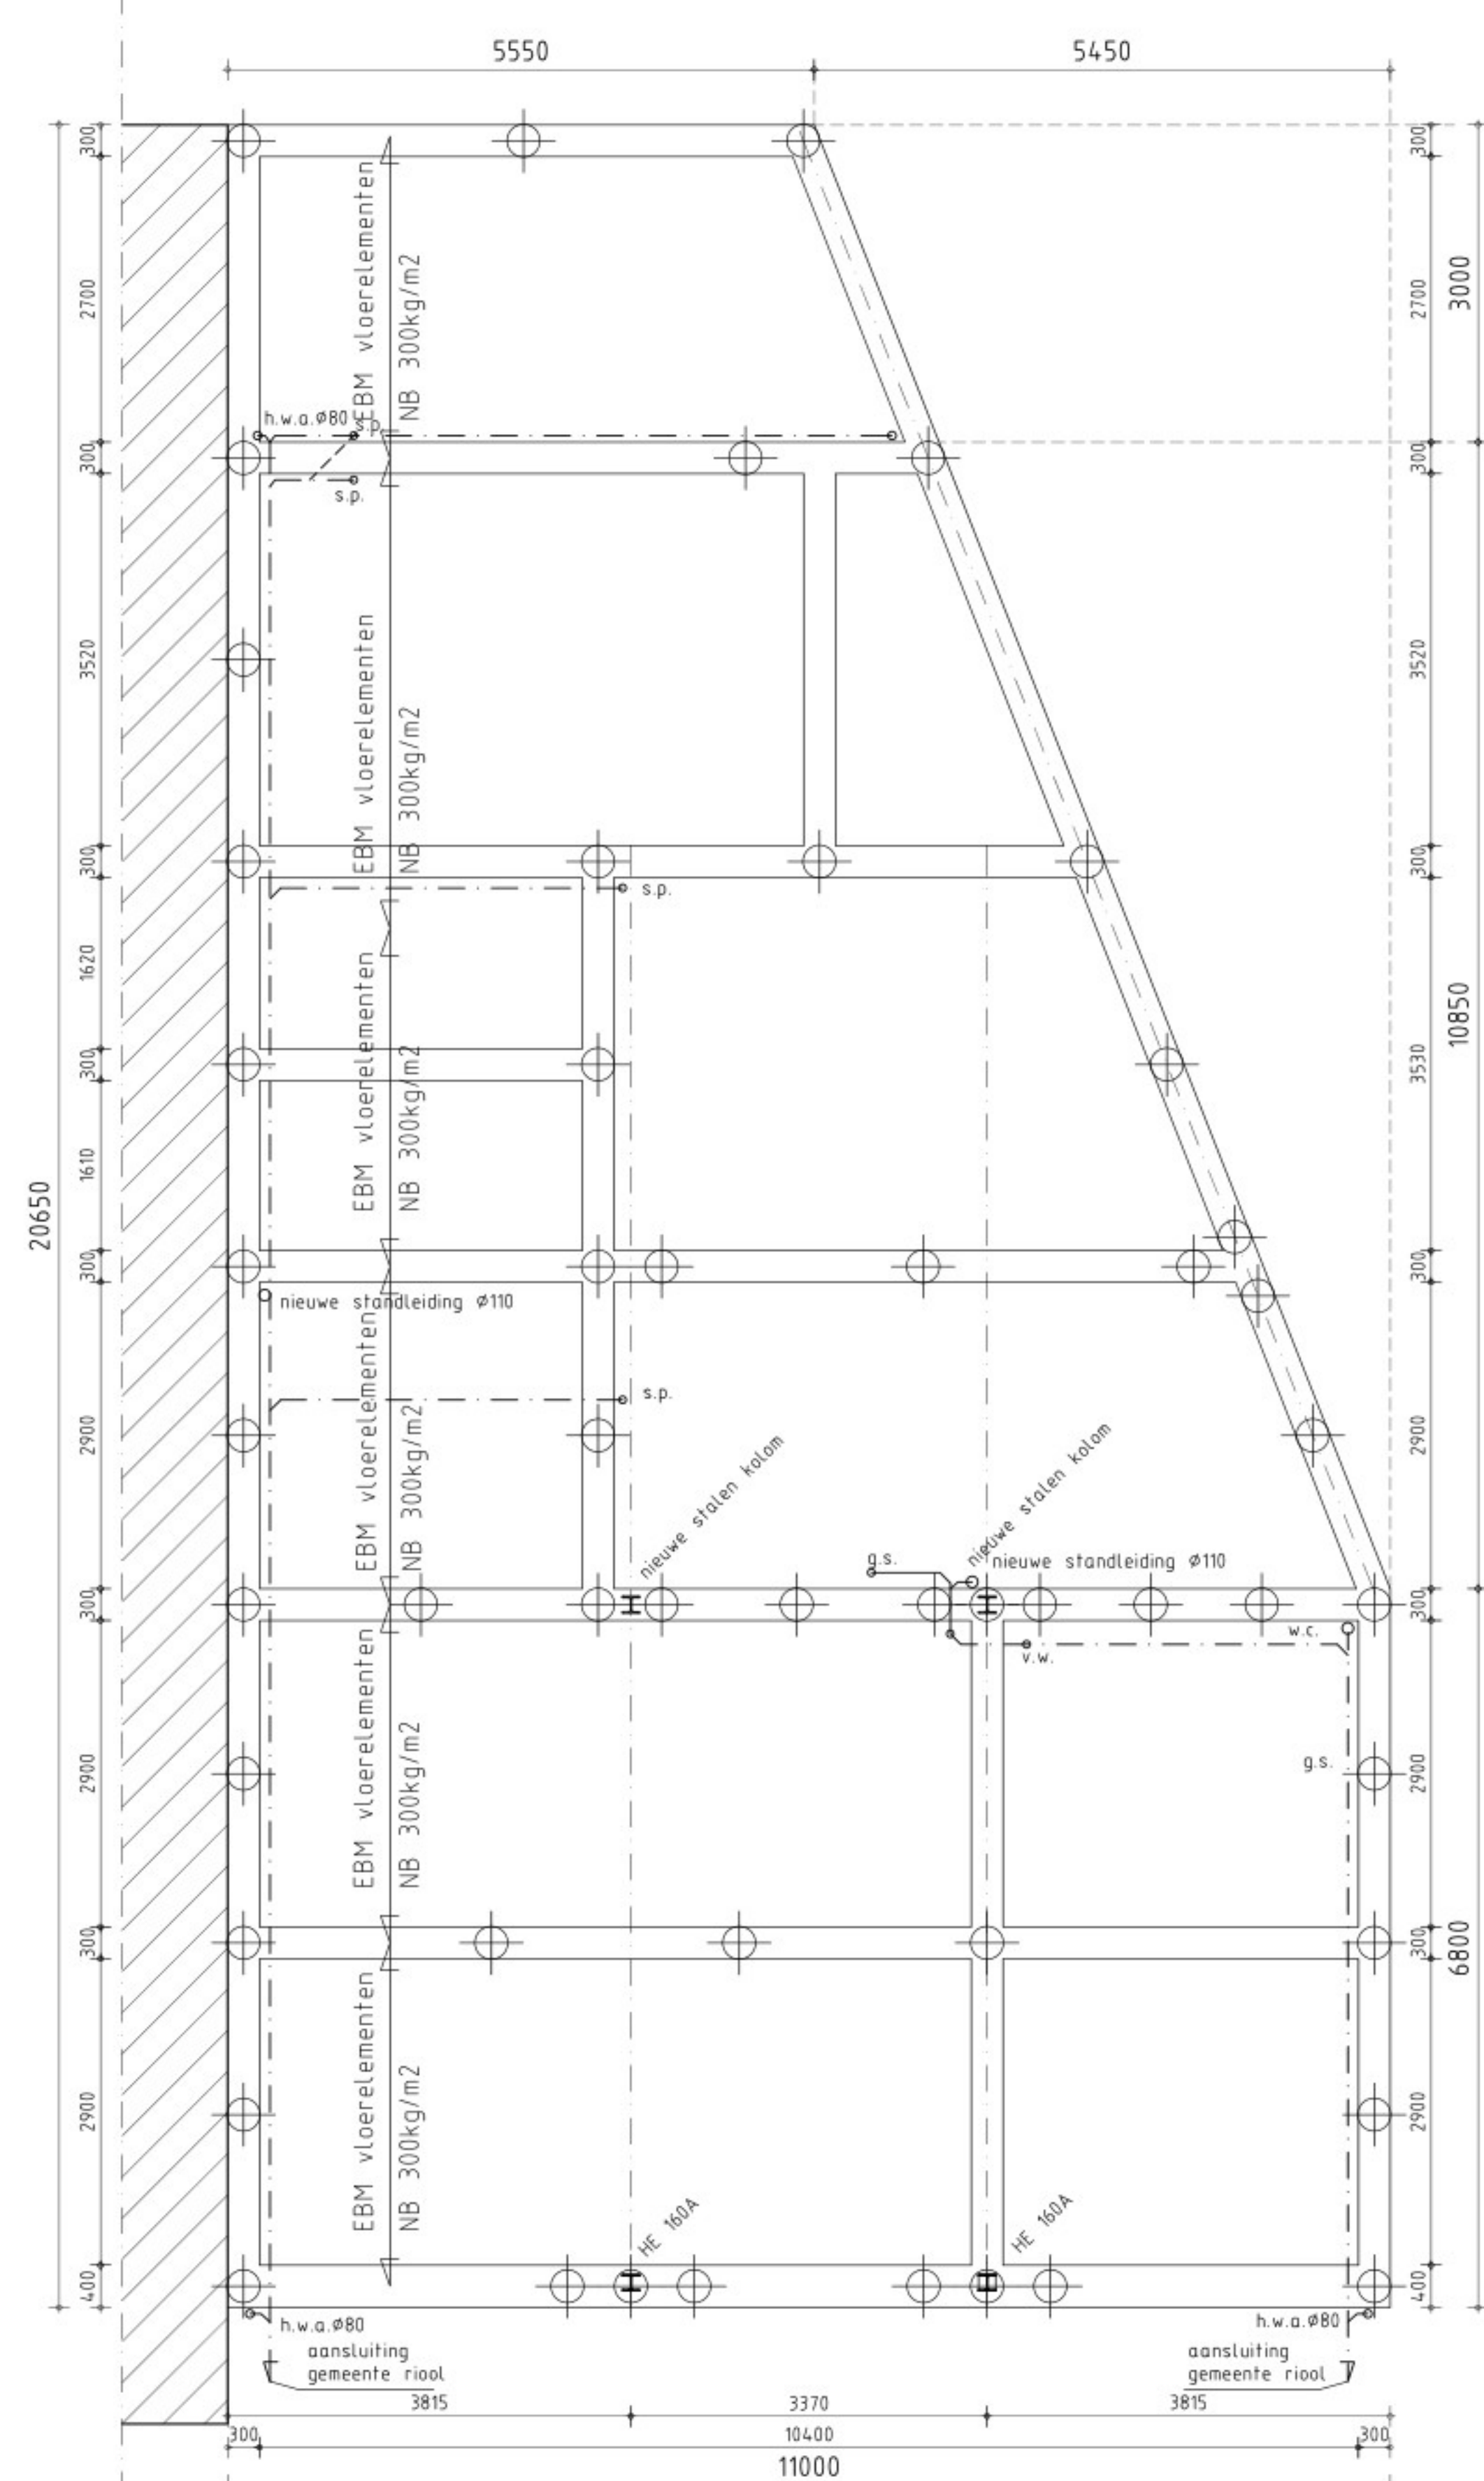

Fundering+Palenplan+Beganegr.vloer

vloeren vrijhouden van belendingen middels 10 mm tempex

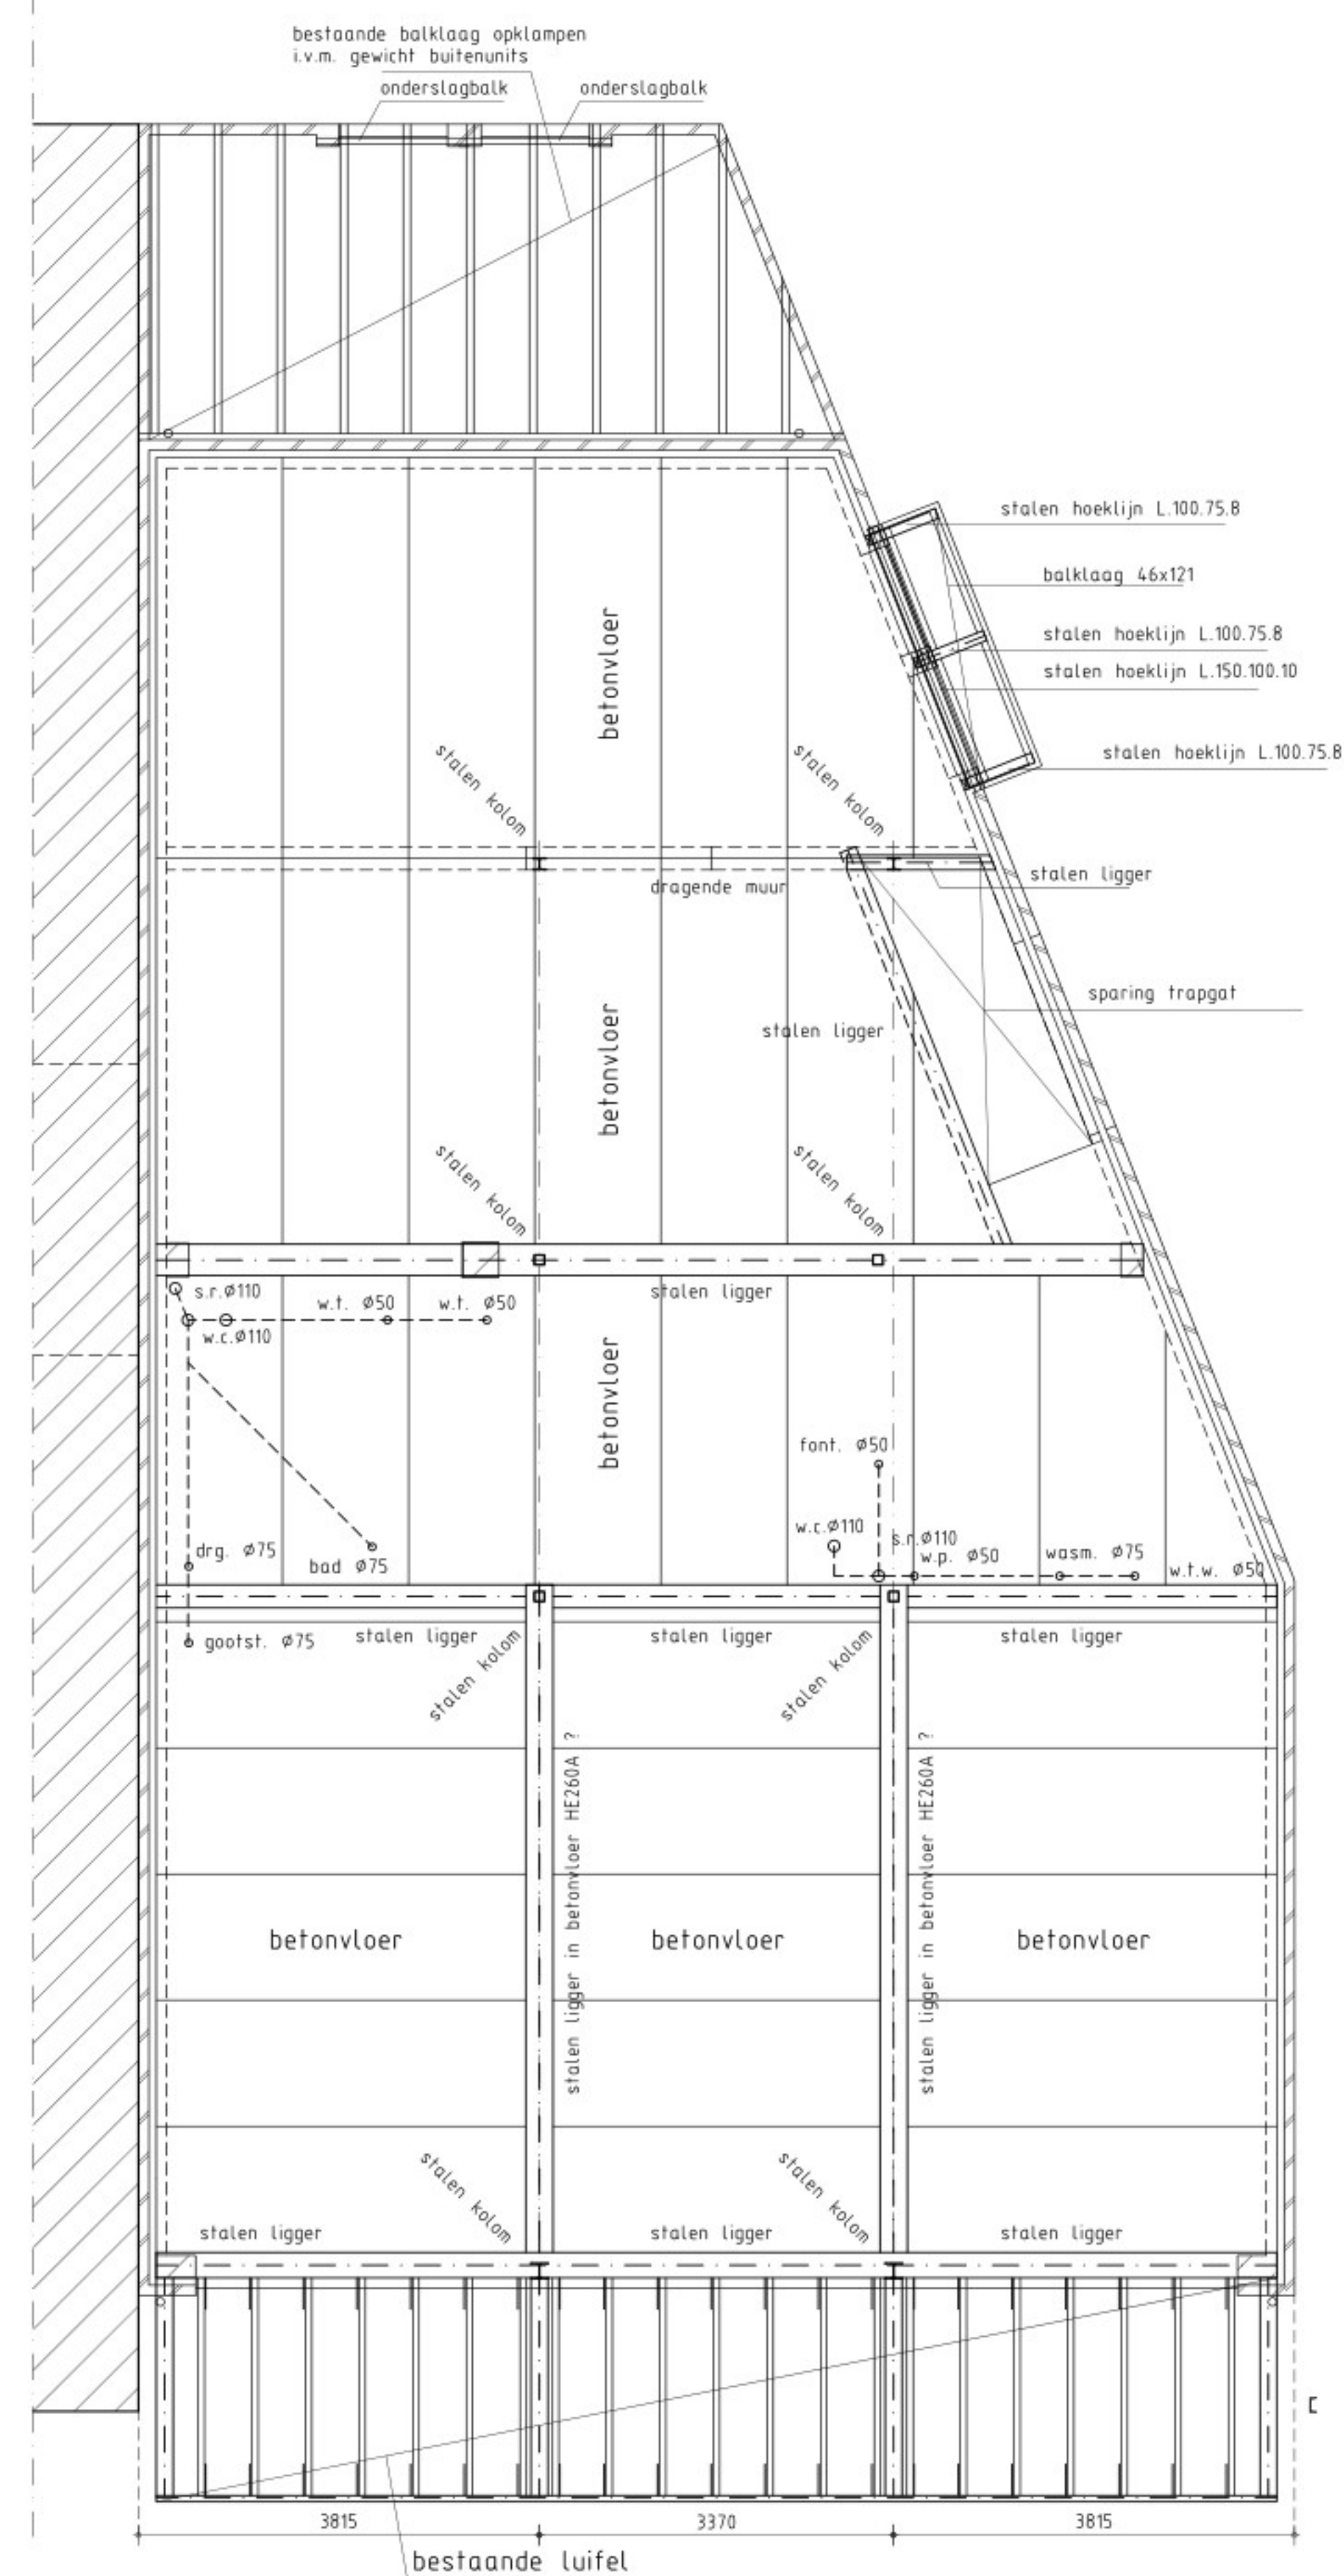


1e Verdiepingsvloer


-hoofddraagconstructie 30 minuten brandwerend uitvoeren

- boven de kozijnen binnen betonlateien en buiten murforwapening

- X— = opwaaiankers Rc-wanden 4,7 m²/W
 —●— = balkankers Rc-platdak 6,3 m²/W
 — = aangelaste strippen ALGEMEEN STAAL
 ┌ = gordingschoenankers STAALKWALITEIT S235
 + = muurplaatankes Ø12 hoh 800 BOUTEN/ANKERS 8.8 / 4.6
 ALGEMEEN HOUT
 HOUTKWALITEIT C18

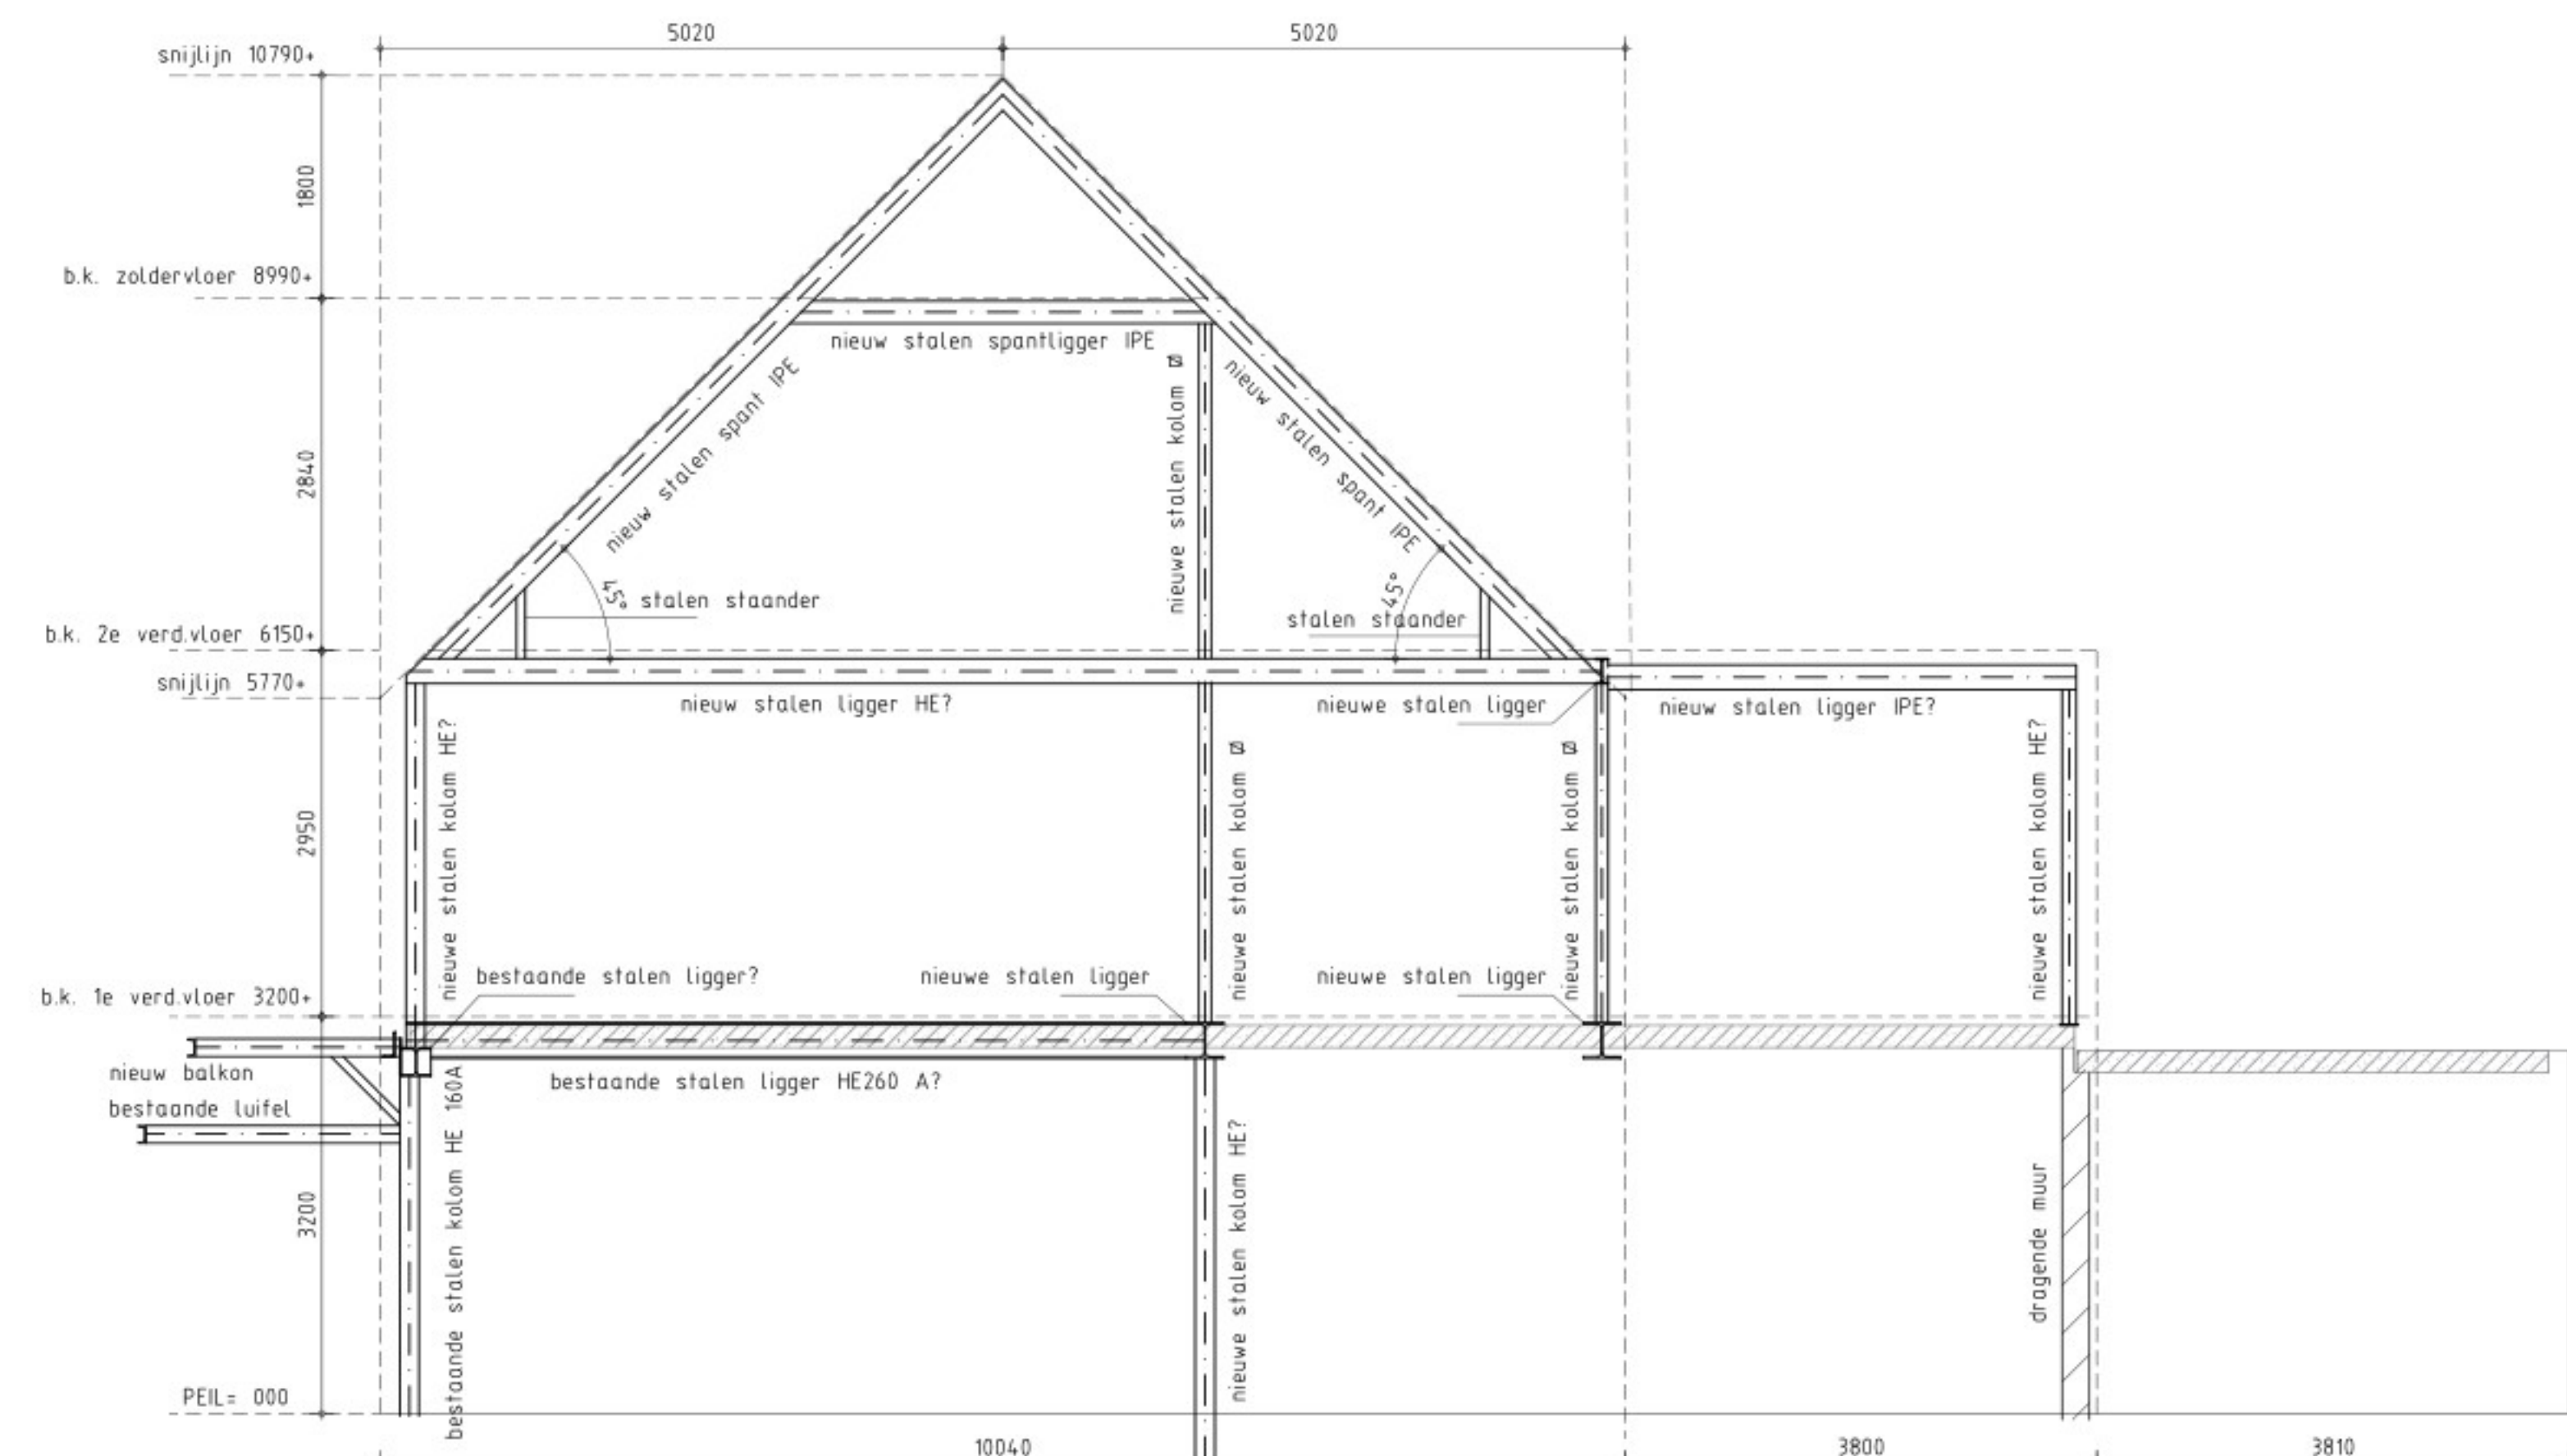

Doorsnede A-A

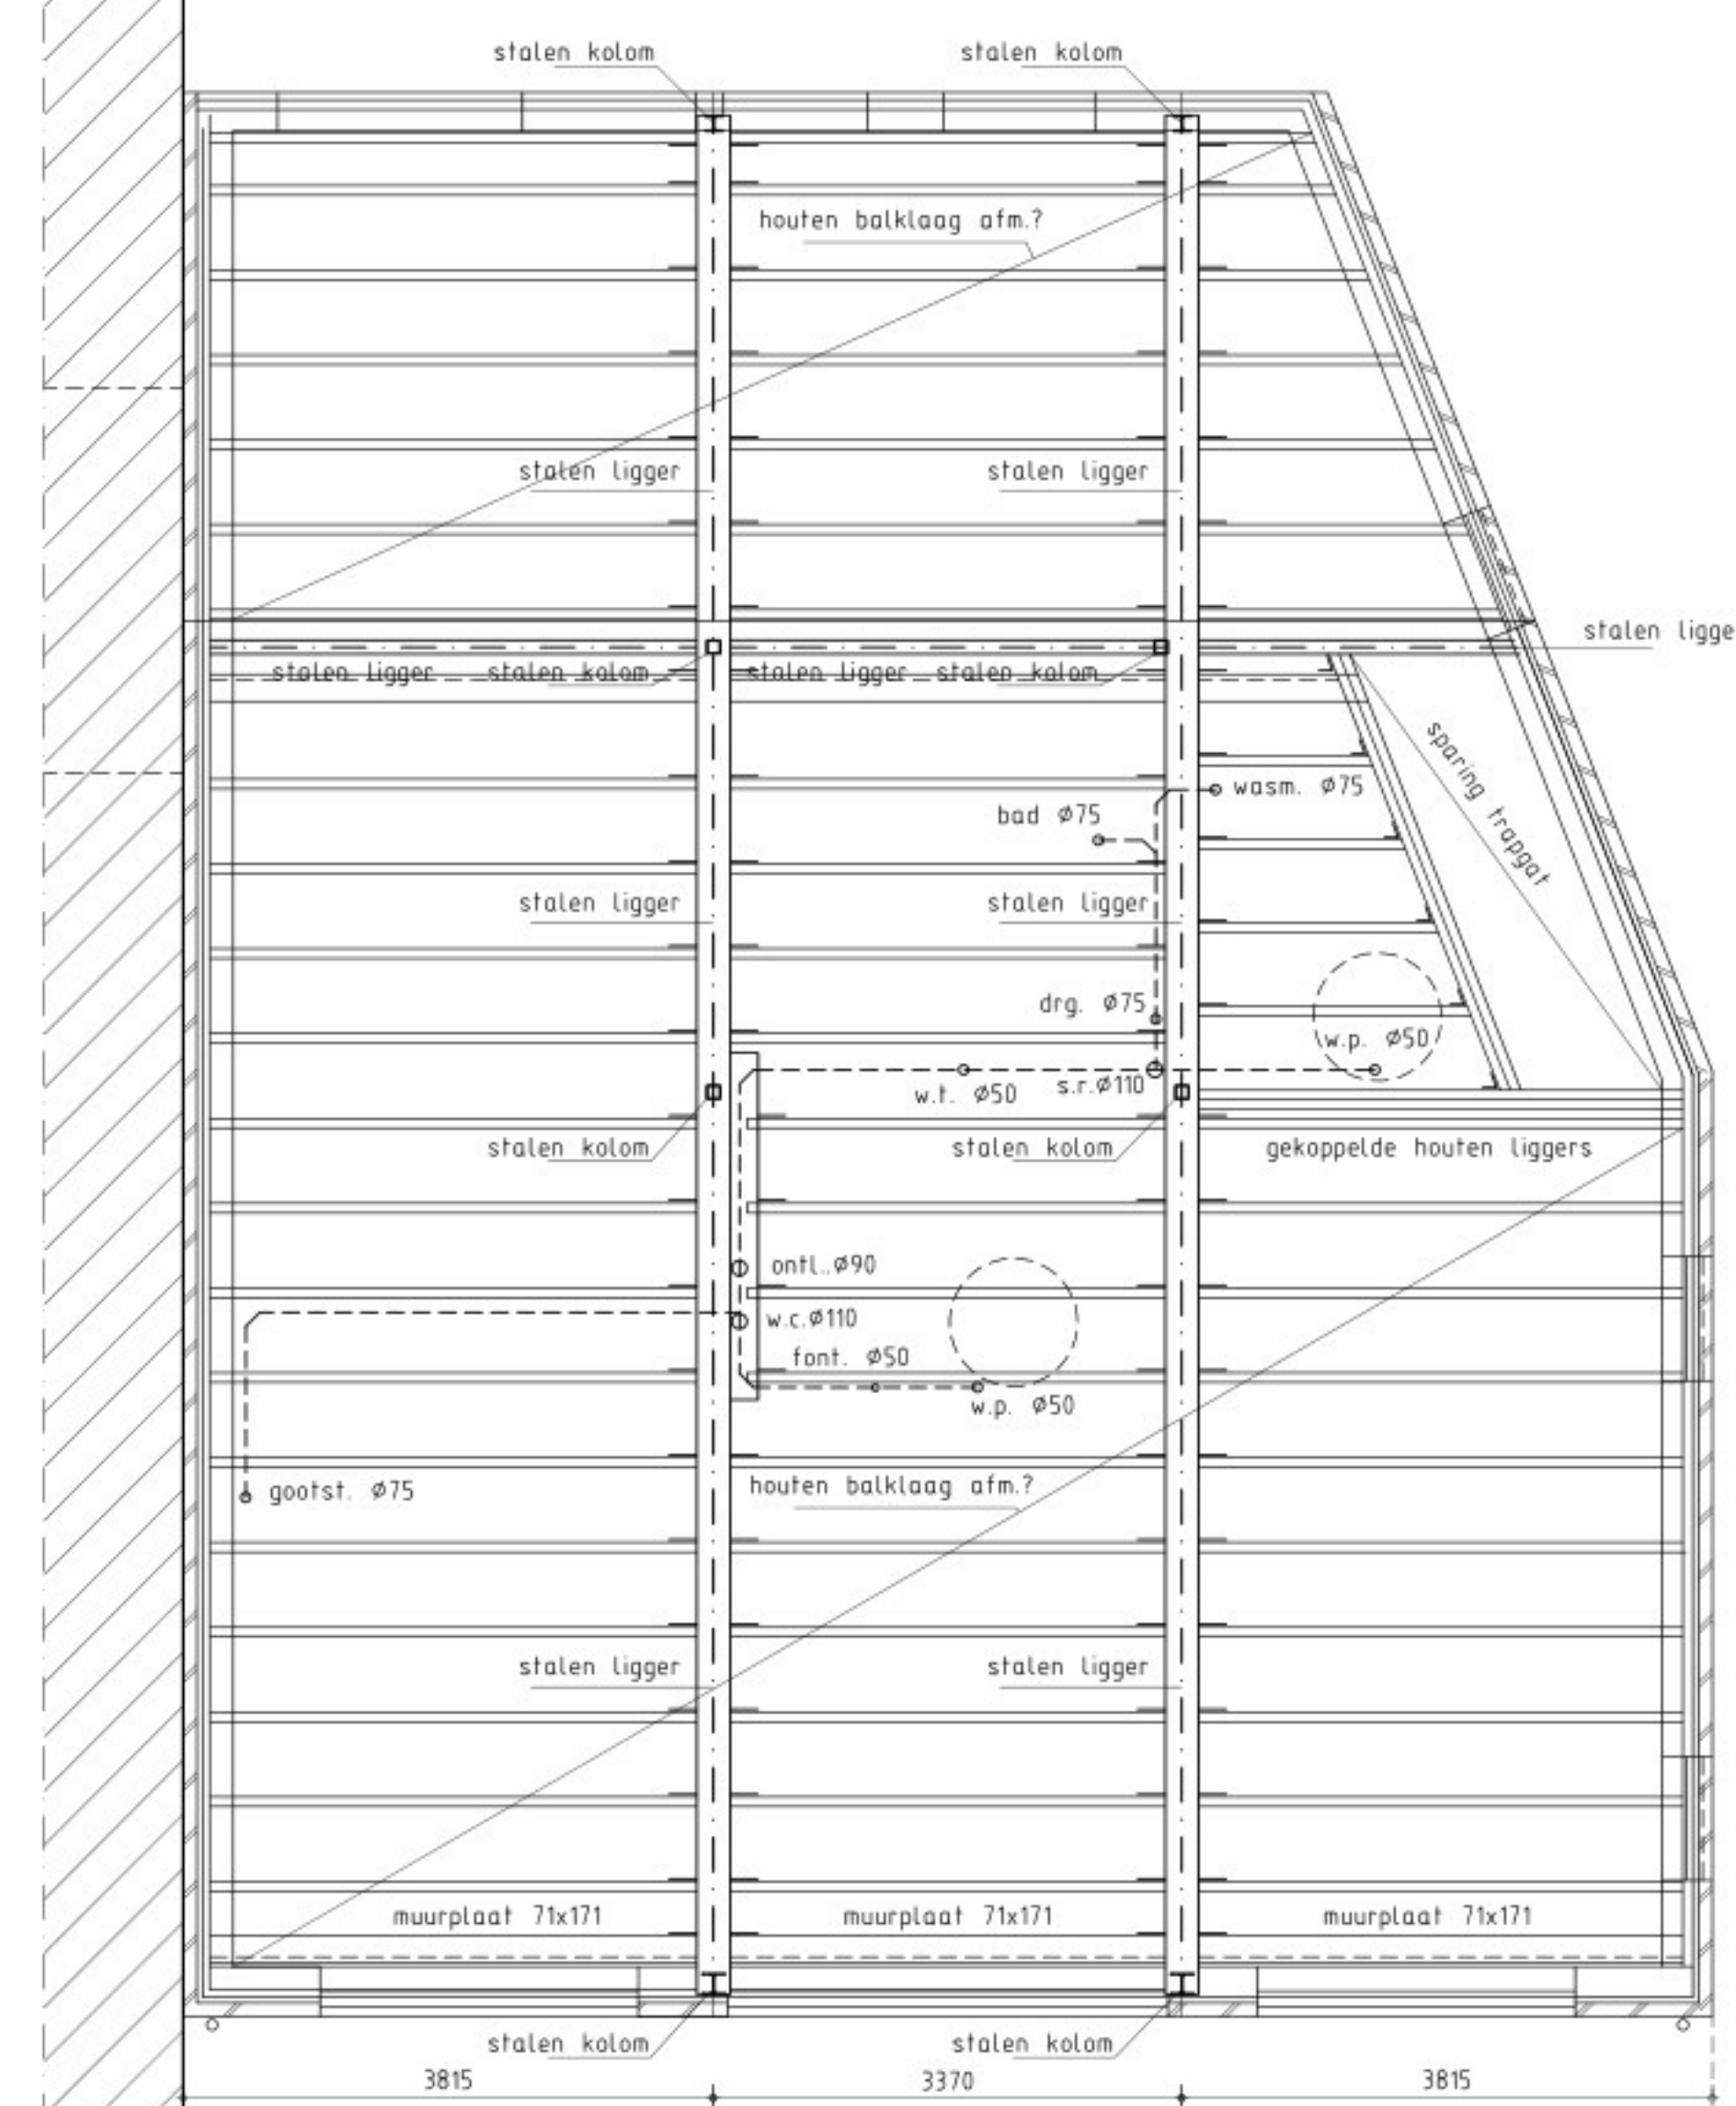


2e Verdiepingsvloer

-hoofddraagconstructie 60 minuten brandwerend uitvoeren

- boorddraagconstructie 60 minuten brandwerend uitvoeren
- boven de kozijnen binnen betonlateien en buiten stalen lateien

- | | |
|-------------------------------|-------------------------|
| —X=opwaaiankers | Rc-wanden 4,7 m2K/W |
| —●=balkankers | Rc-platdak 6,3 m2K/W |
| —=aangelaste strippen | ALGEMEEN STAAL |
| └=gordingschoenankers | STAALKWALITEIT S235 |
| | BOUTEN/ANKERS 8.8 / 4.6 |
| + =muurplaatankes ø12 hoh 800 | ALGEMEEN HOUT |
| | HOUTKWALITEIT C18 |

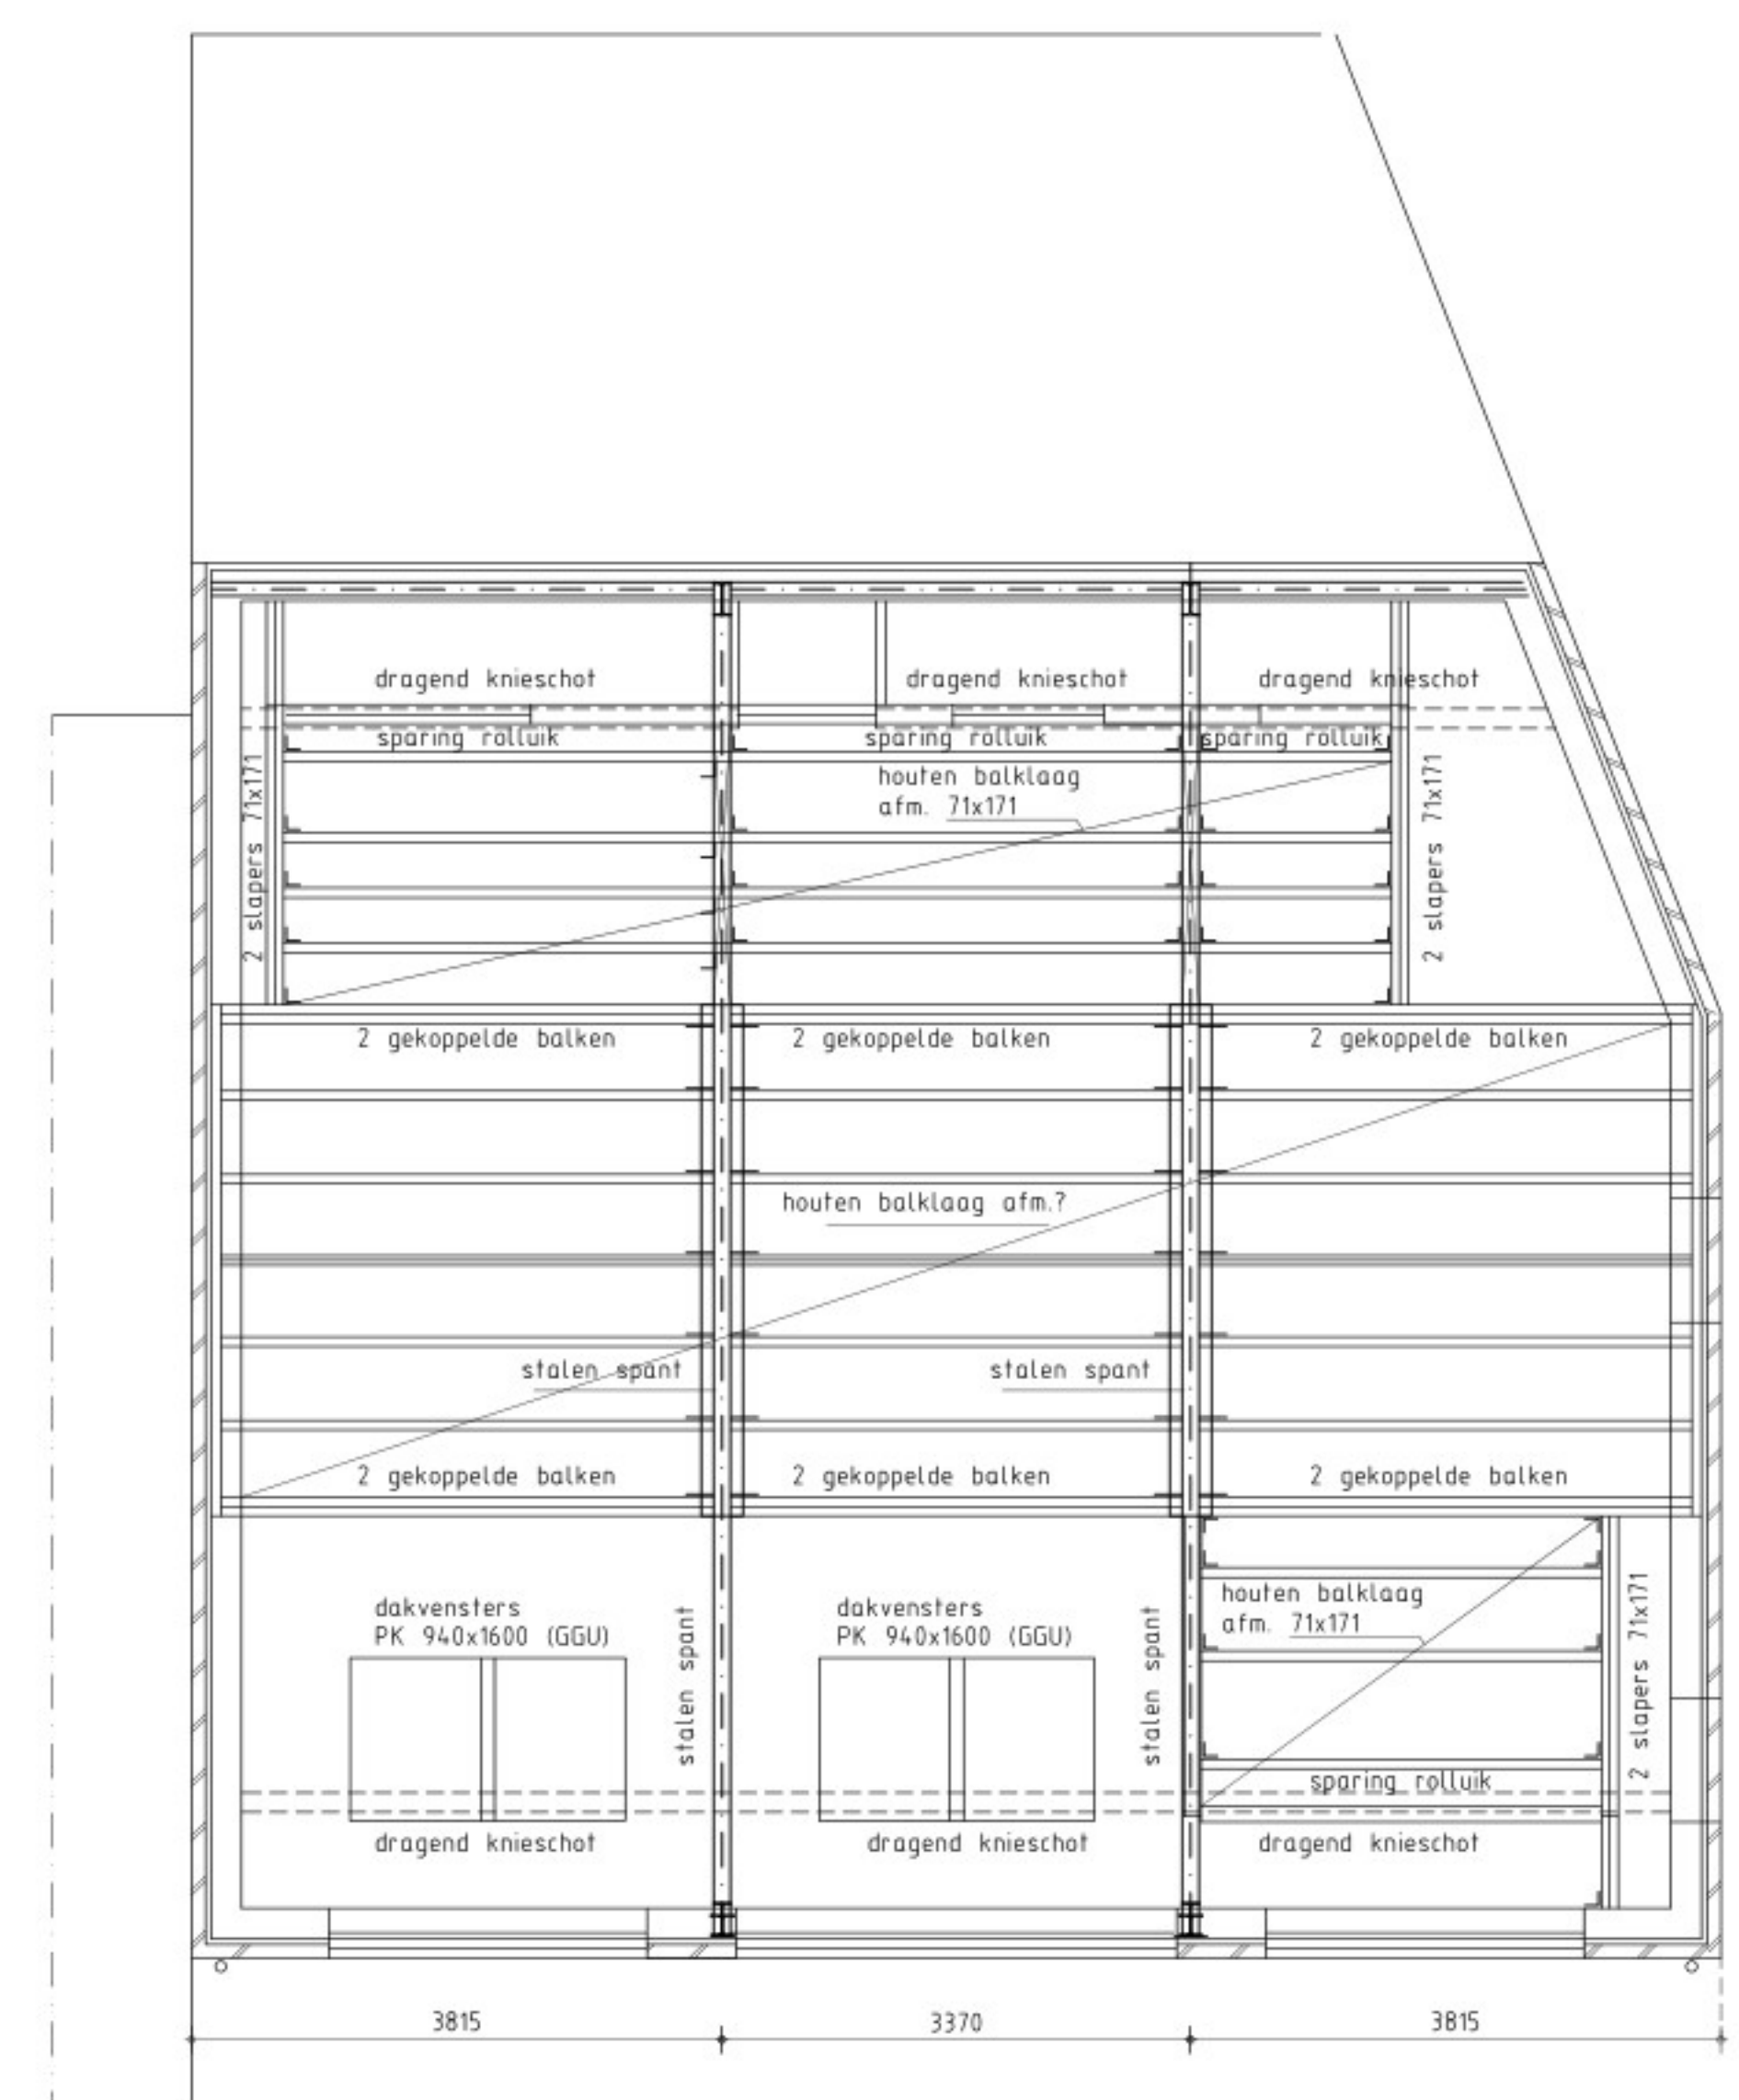

Kapplan

-hoofddraagconstructie 60 minuten brandwerend uitvoeren

- boven de kozijnen binnen betonlateien en buiten stalen lateien

- X=opwaaiankers
—●=balkankers
—=aangelaste strippen
└=gordingschoenankers
+ =muurplaatankes $\varnothing 12$ hoh 800
- Rc-wanden 4,7 m2
Rc-platdak 6,3 m2
- ALGEMEEN STAAL
STAALKWALITEIT S235
BOUTEN/ANKERS 8.8 / 4.6
- ALGEMEEN HOUT
HOUTKWALITEIT C18

- hoofddraagconstructie volgens NEN-EN 1990/1991/1992/1993/1995/1996/1997

Toelichting grondslagen

In dit document kunt u secties vinden die onleesbaar zijn gemaakt. Deze informatie is achterwege gelaten op basis van de Wet open overheid (Woo). De letter die hierbij is vermeld correspondeert met de bijbehorende grondslag in onderstaand overzicht.

J Art. 5.1 lid 2 sub e

Het belang van de openbaarmaking van deze informatie weegt niet op tegen het belang van de eerbiediging van de persoonlijke levenssfeer van betrokkenen