



Voorgevel bestaand

Rechter zijgevel bestaand

Achtergevel bestaand

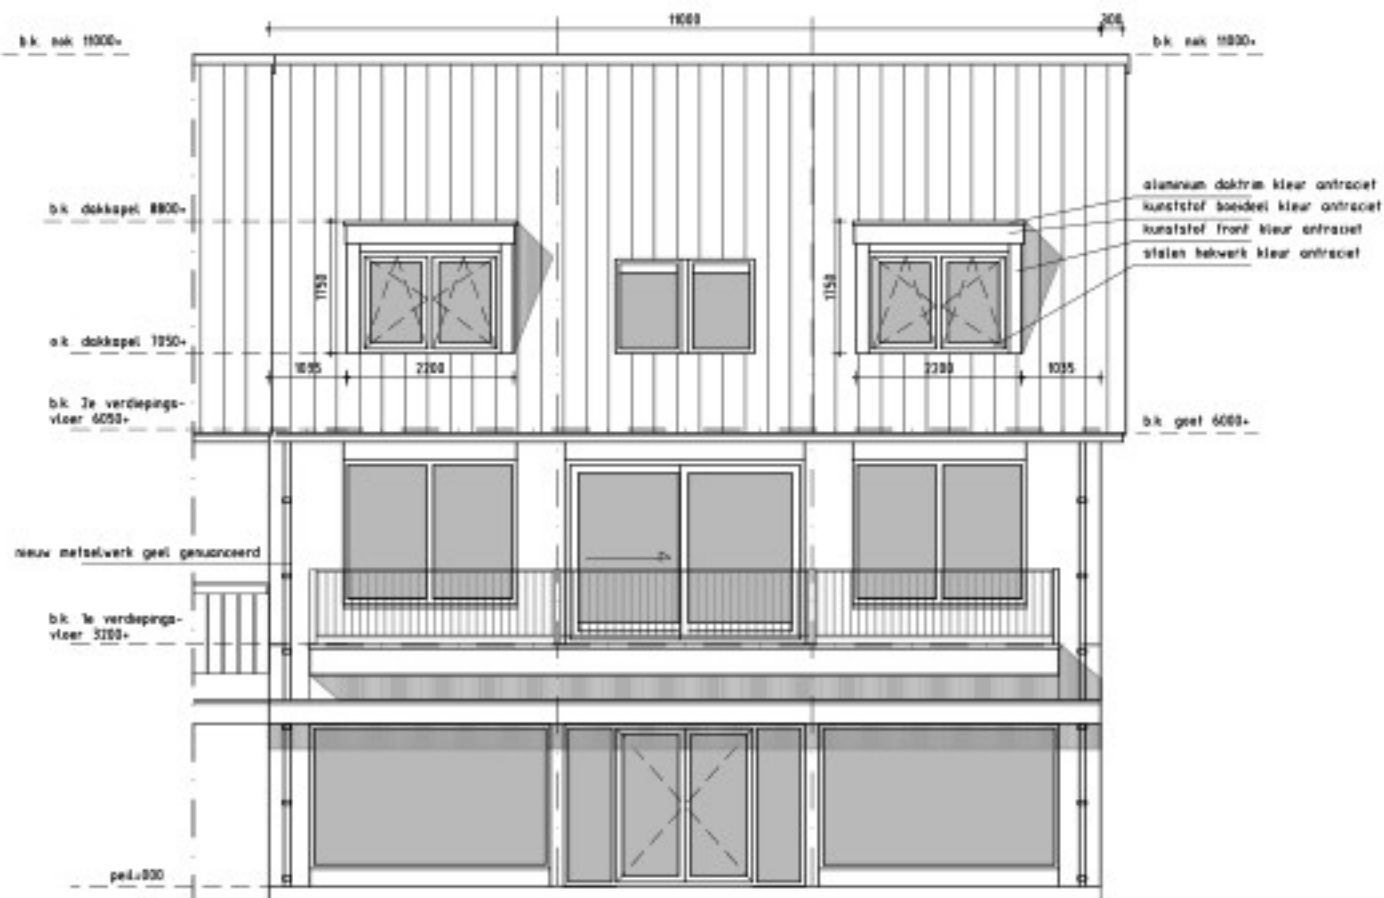


Voorgevel gewijzigd

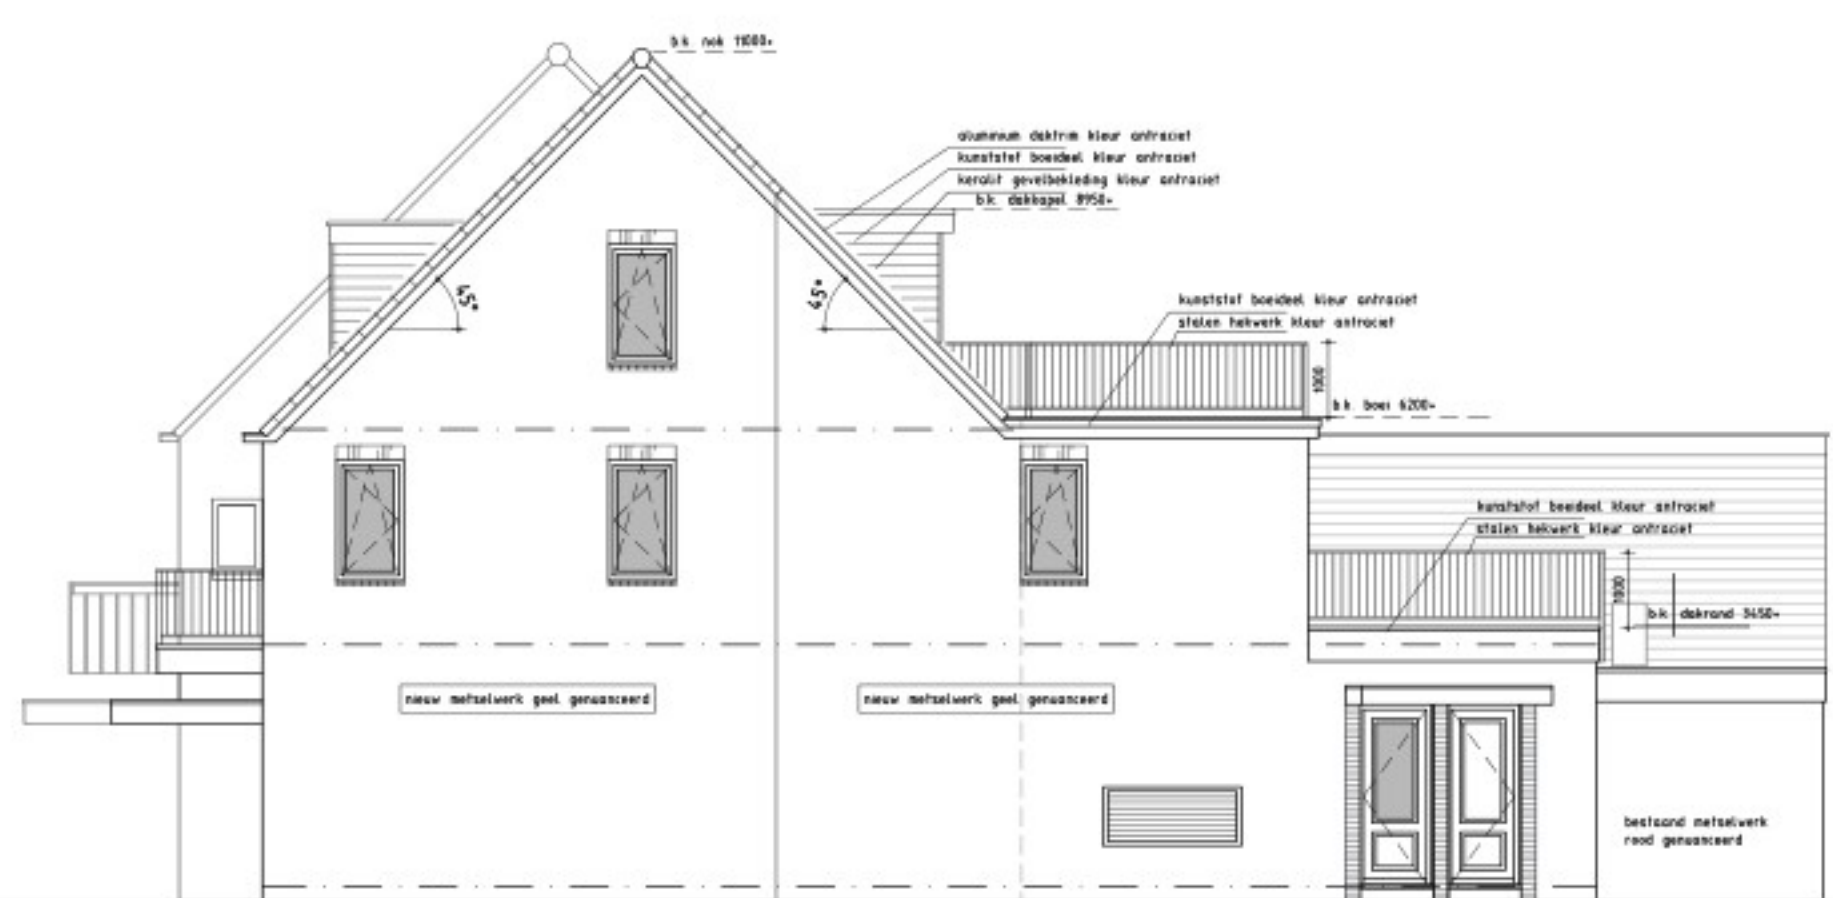


Rechter zijgevel gewijzigd




Achtergevel gewijzigd

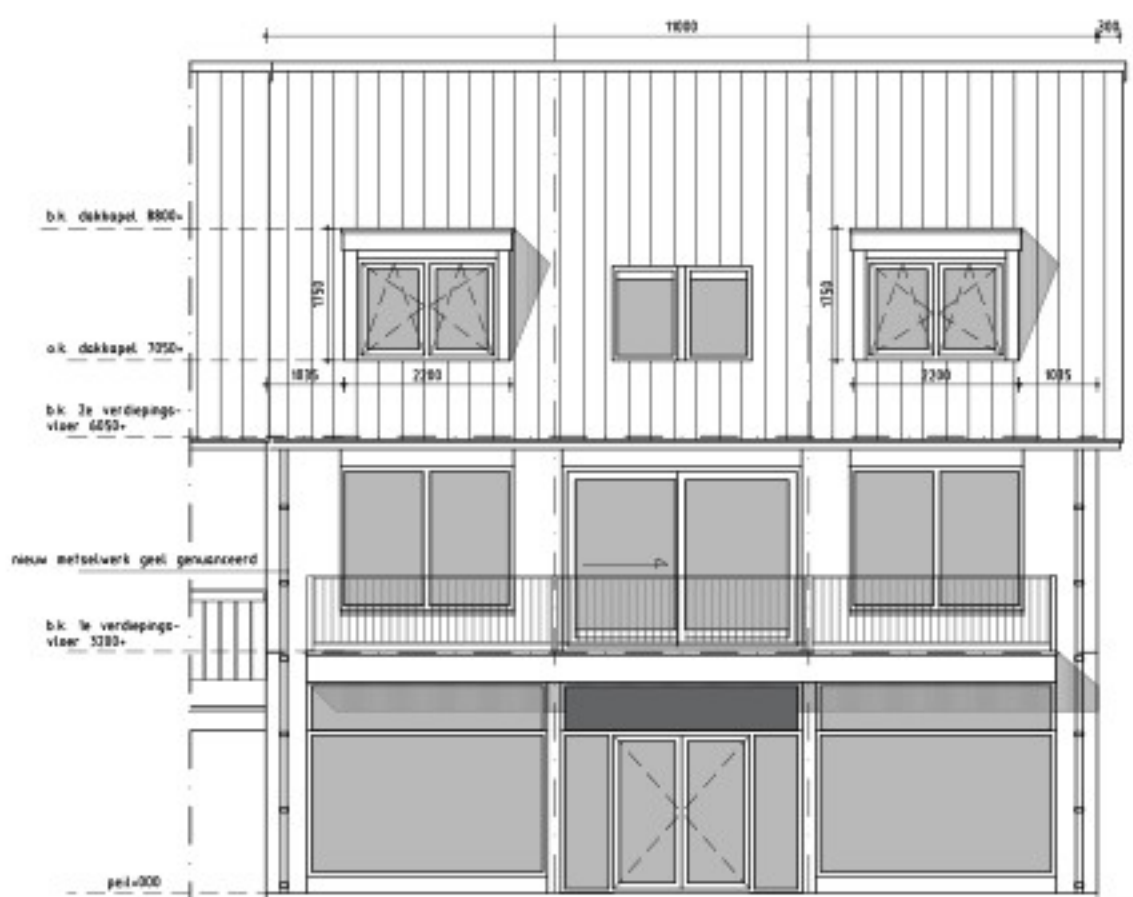


Voorgevel gewijzigd (Voorkeur initiatiefnemer)

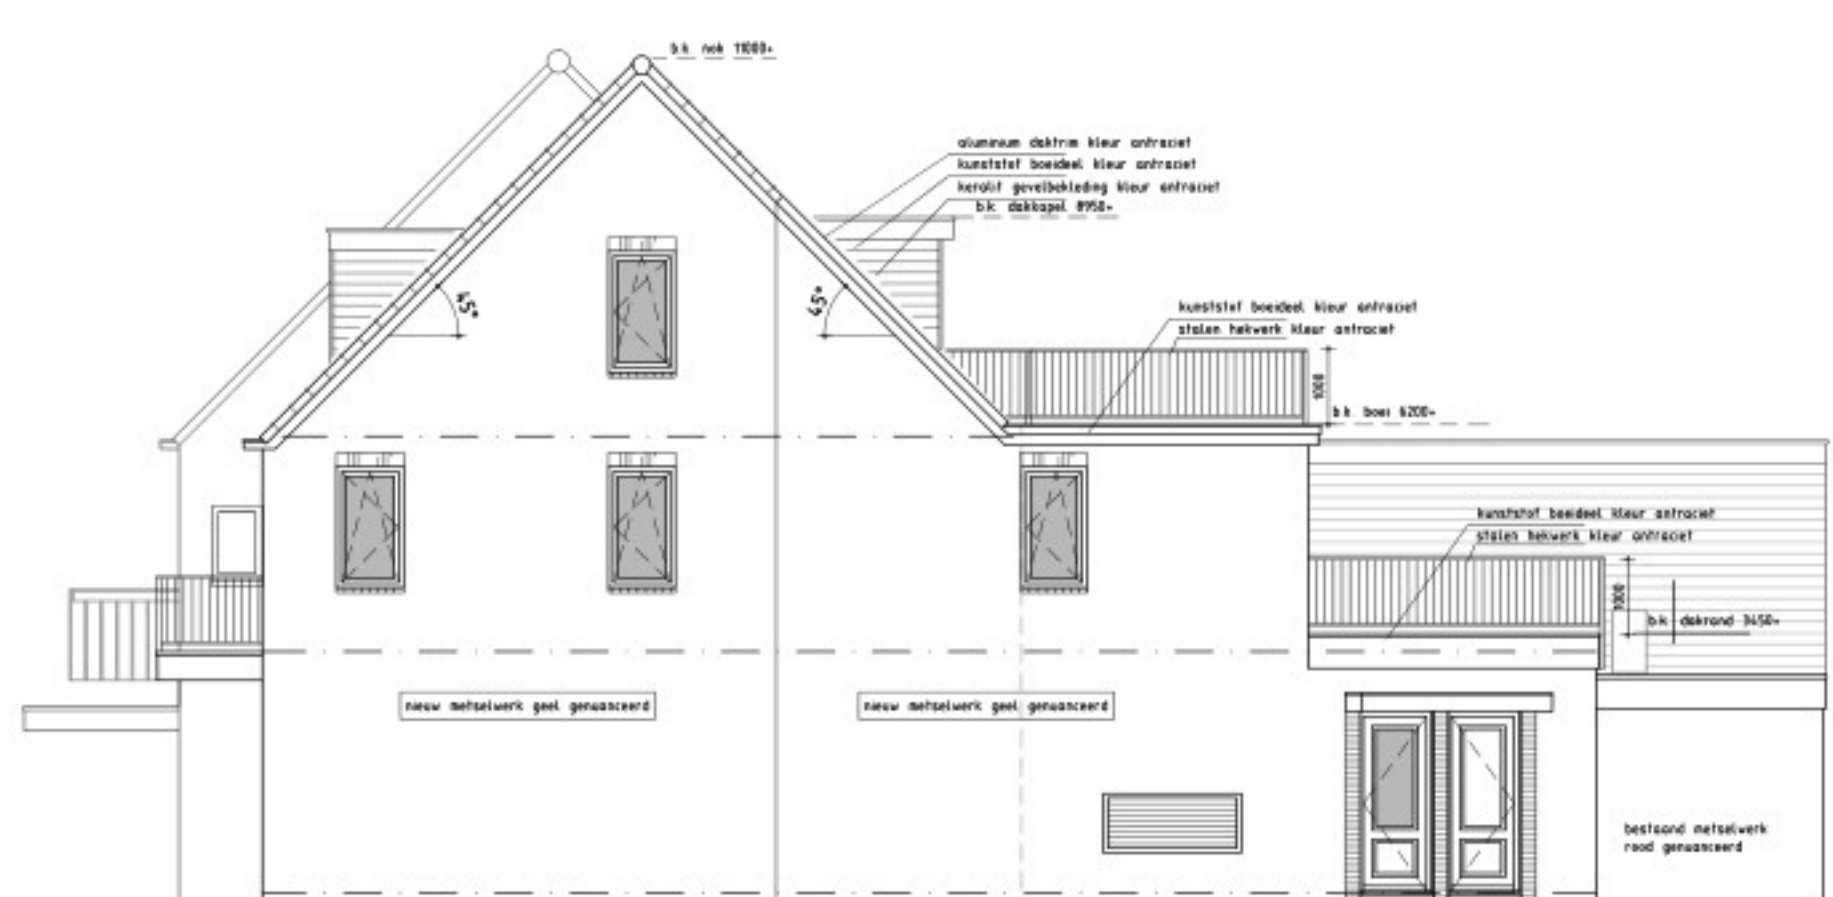


Rechter zijgevel gewijzigd (Voorkeur initiatiefnemer)

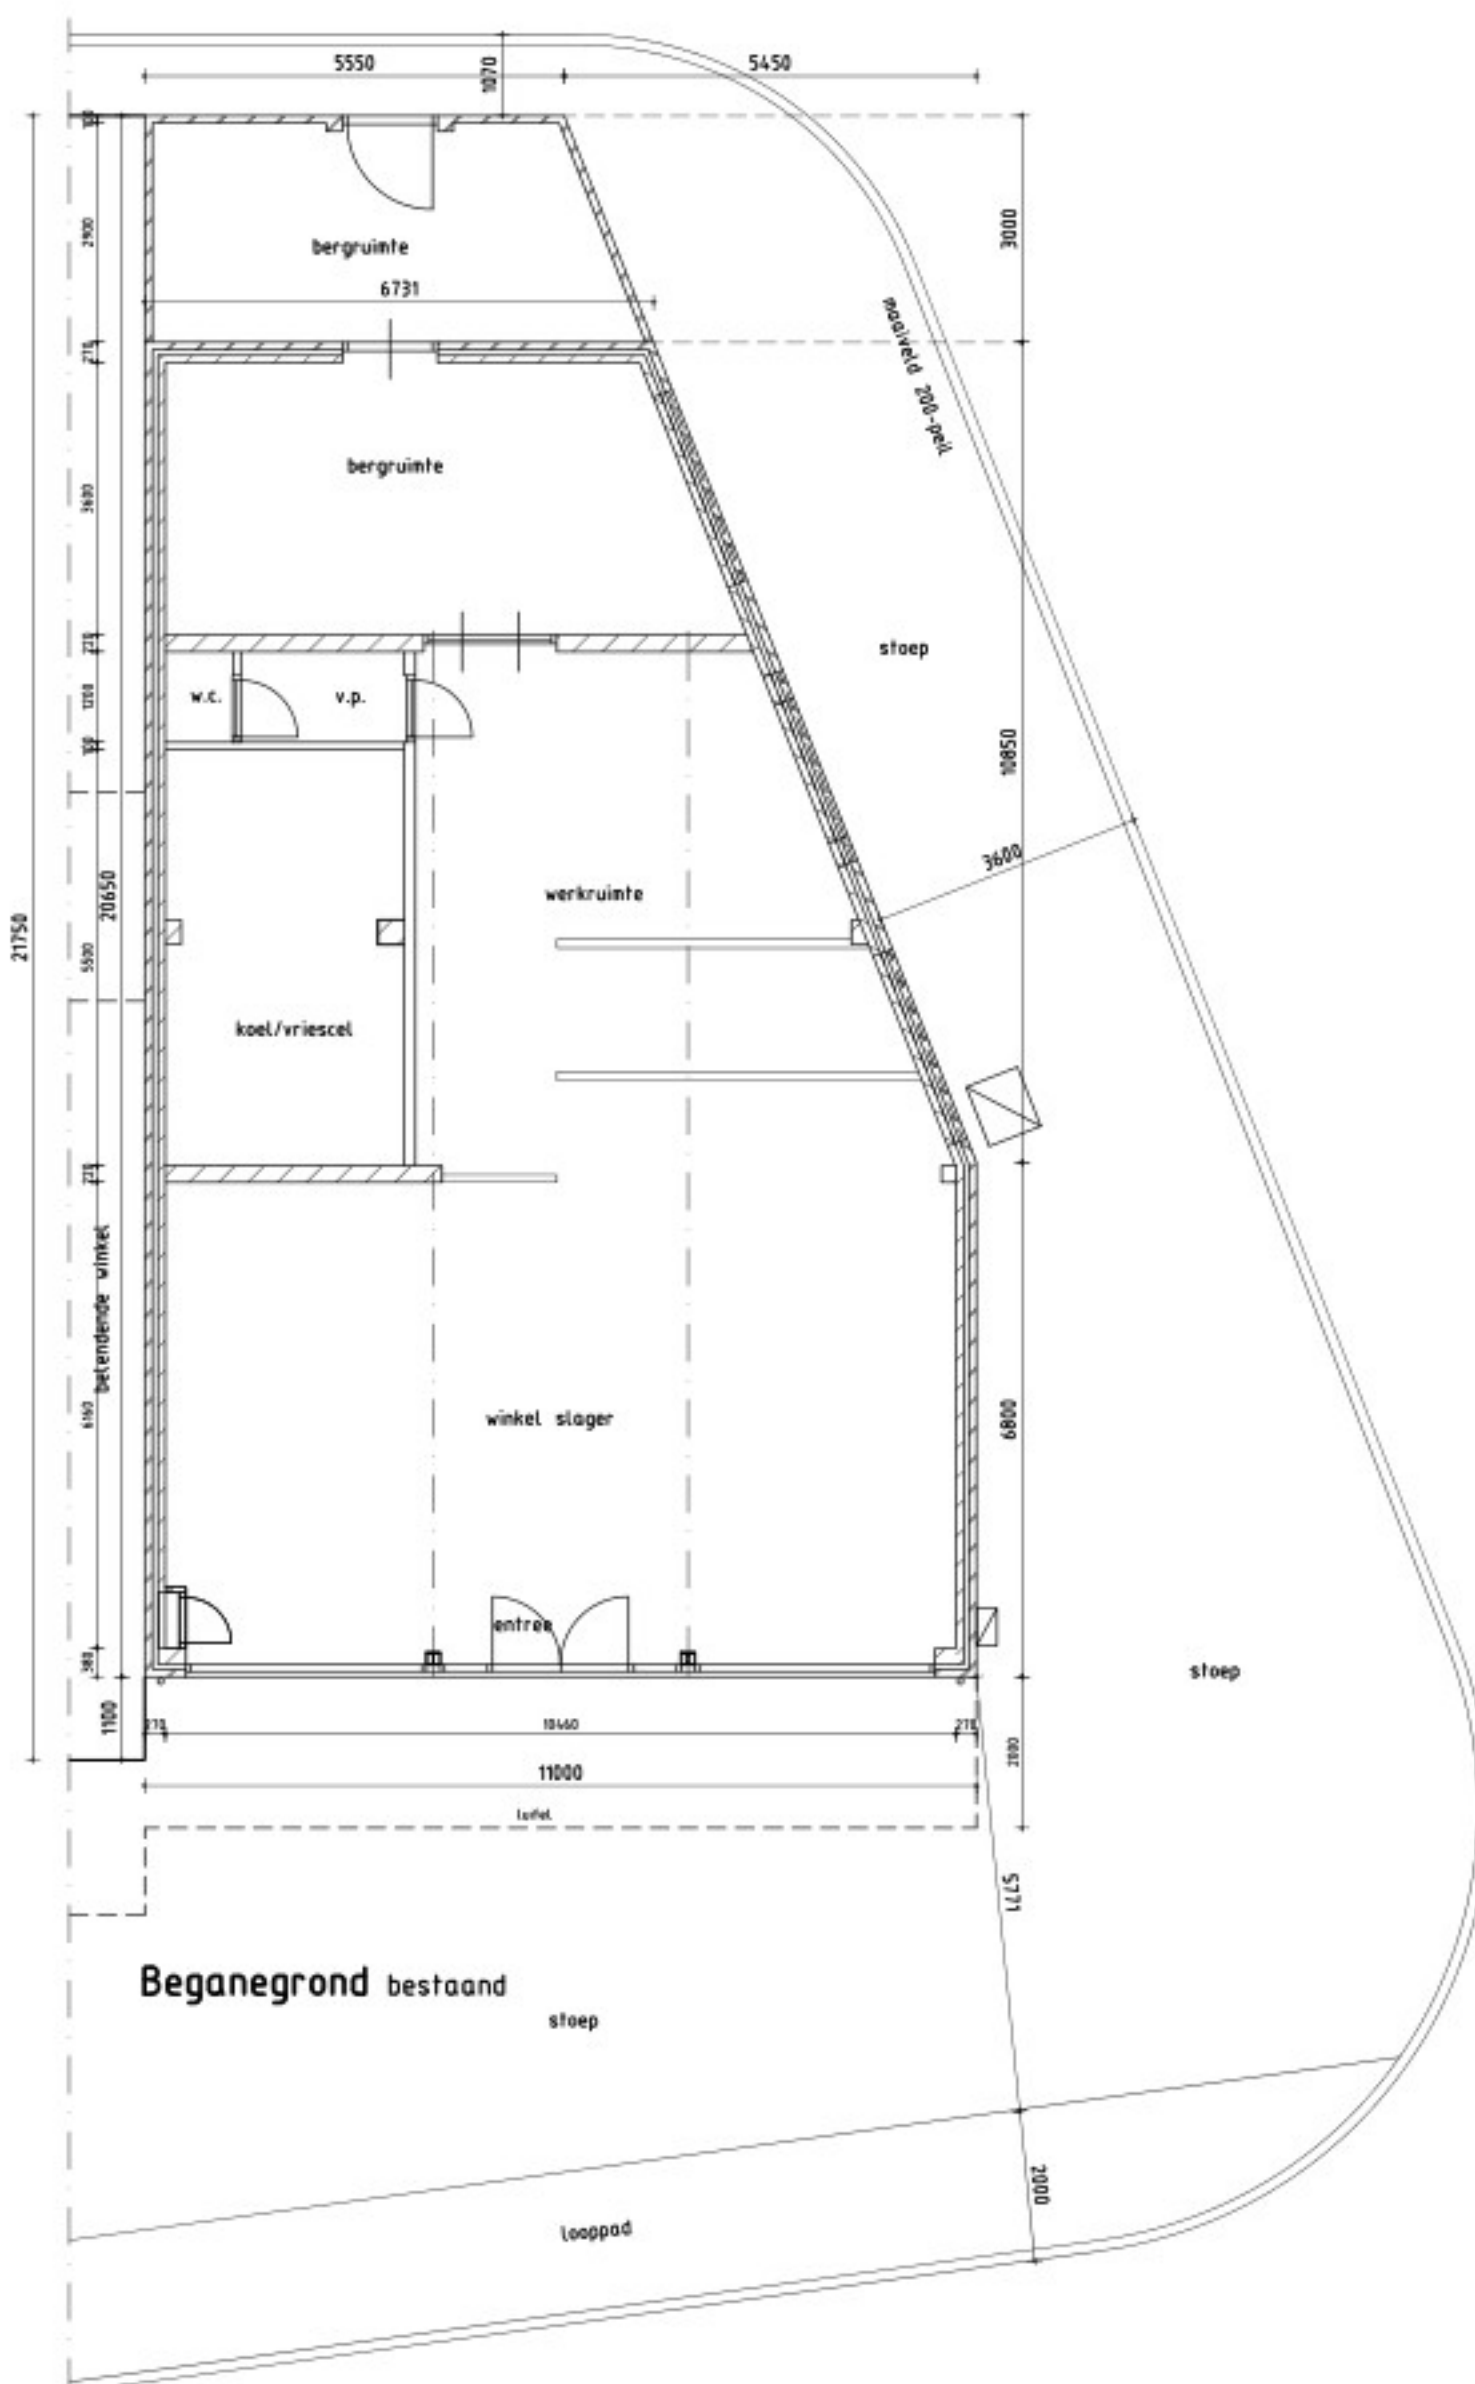


Beganegrond bestaand

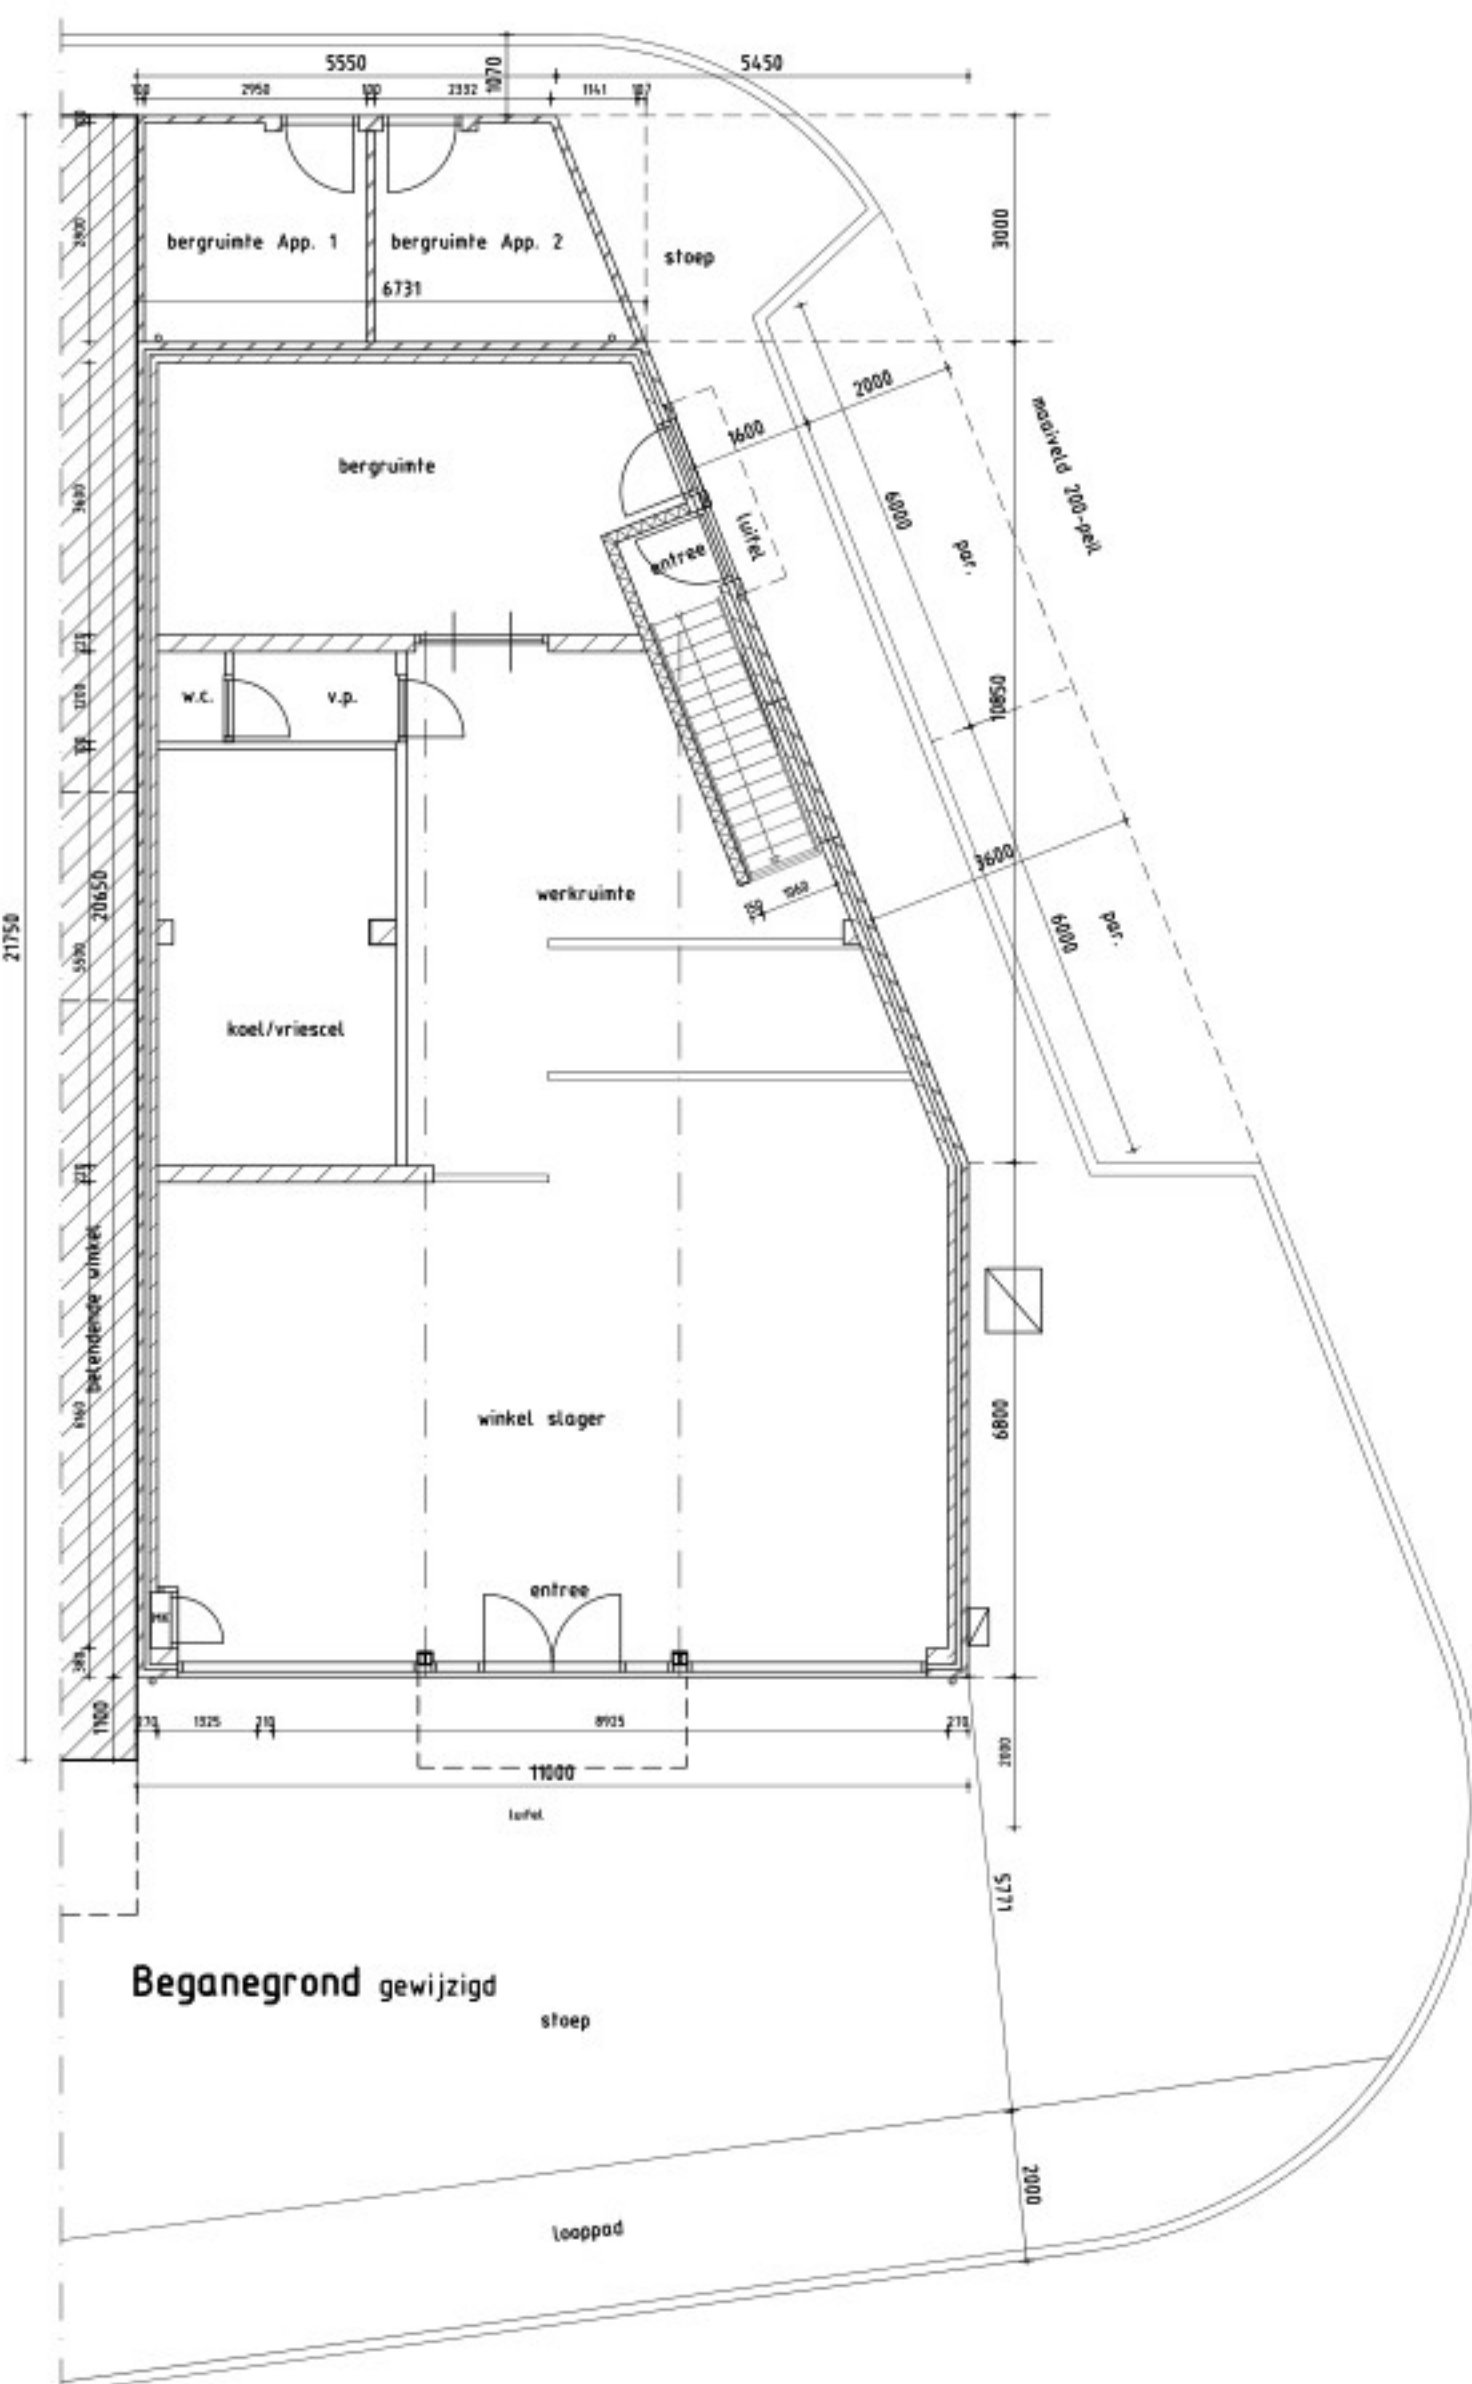

Beganegrond gewijzigd

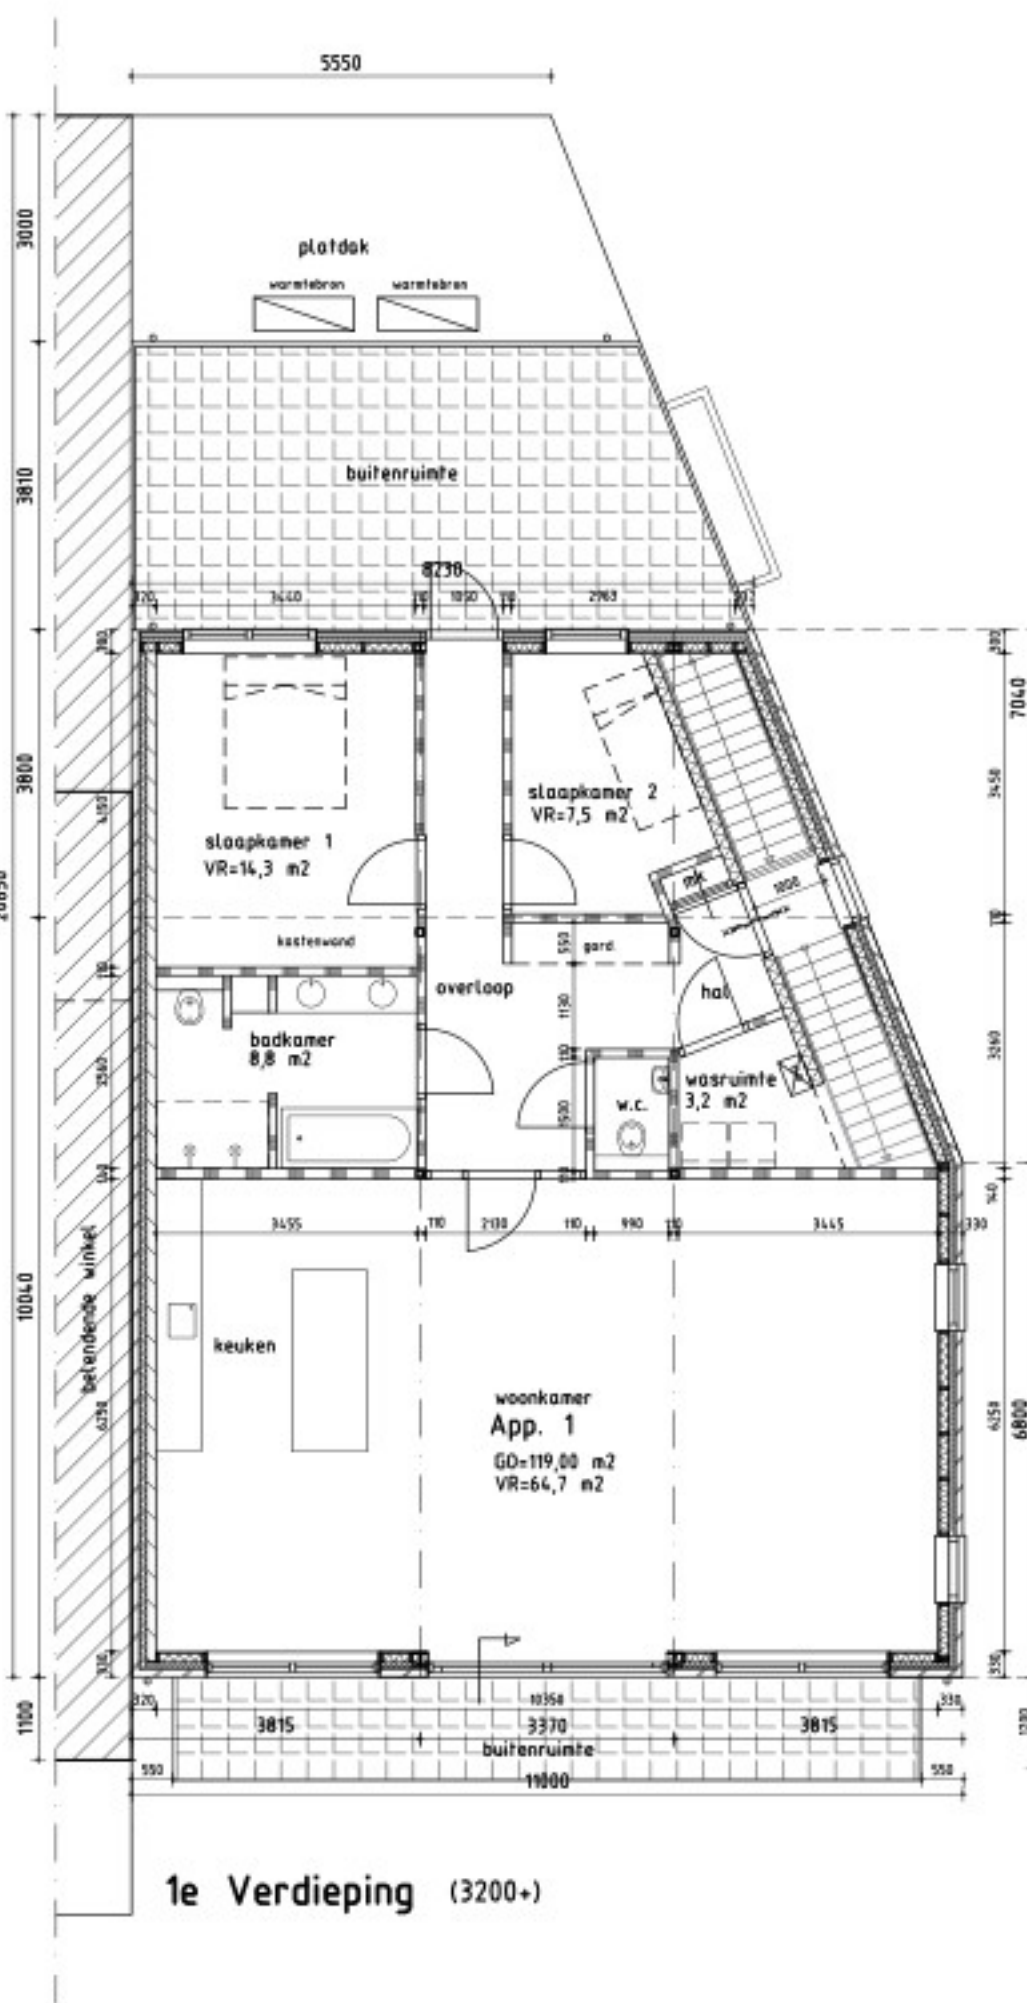

1e Verdieping (3200+)

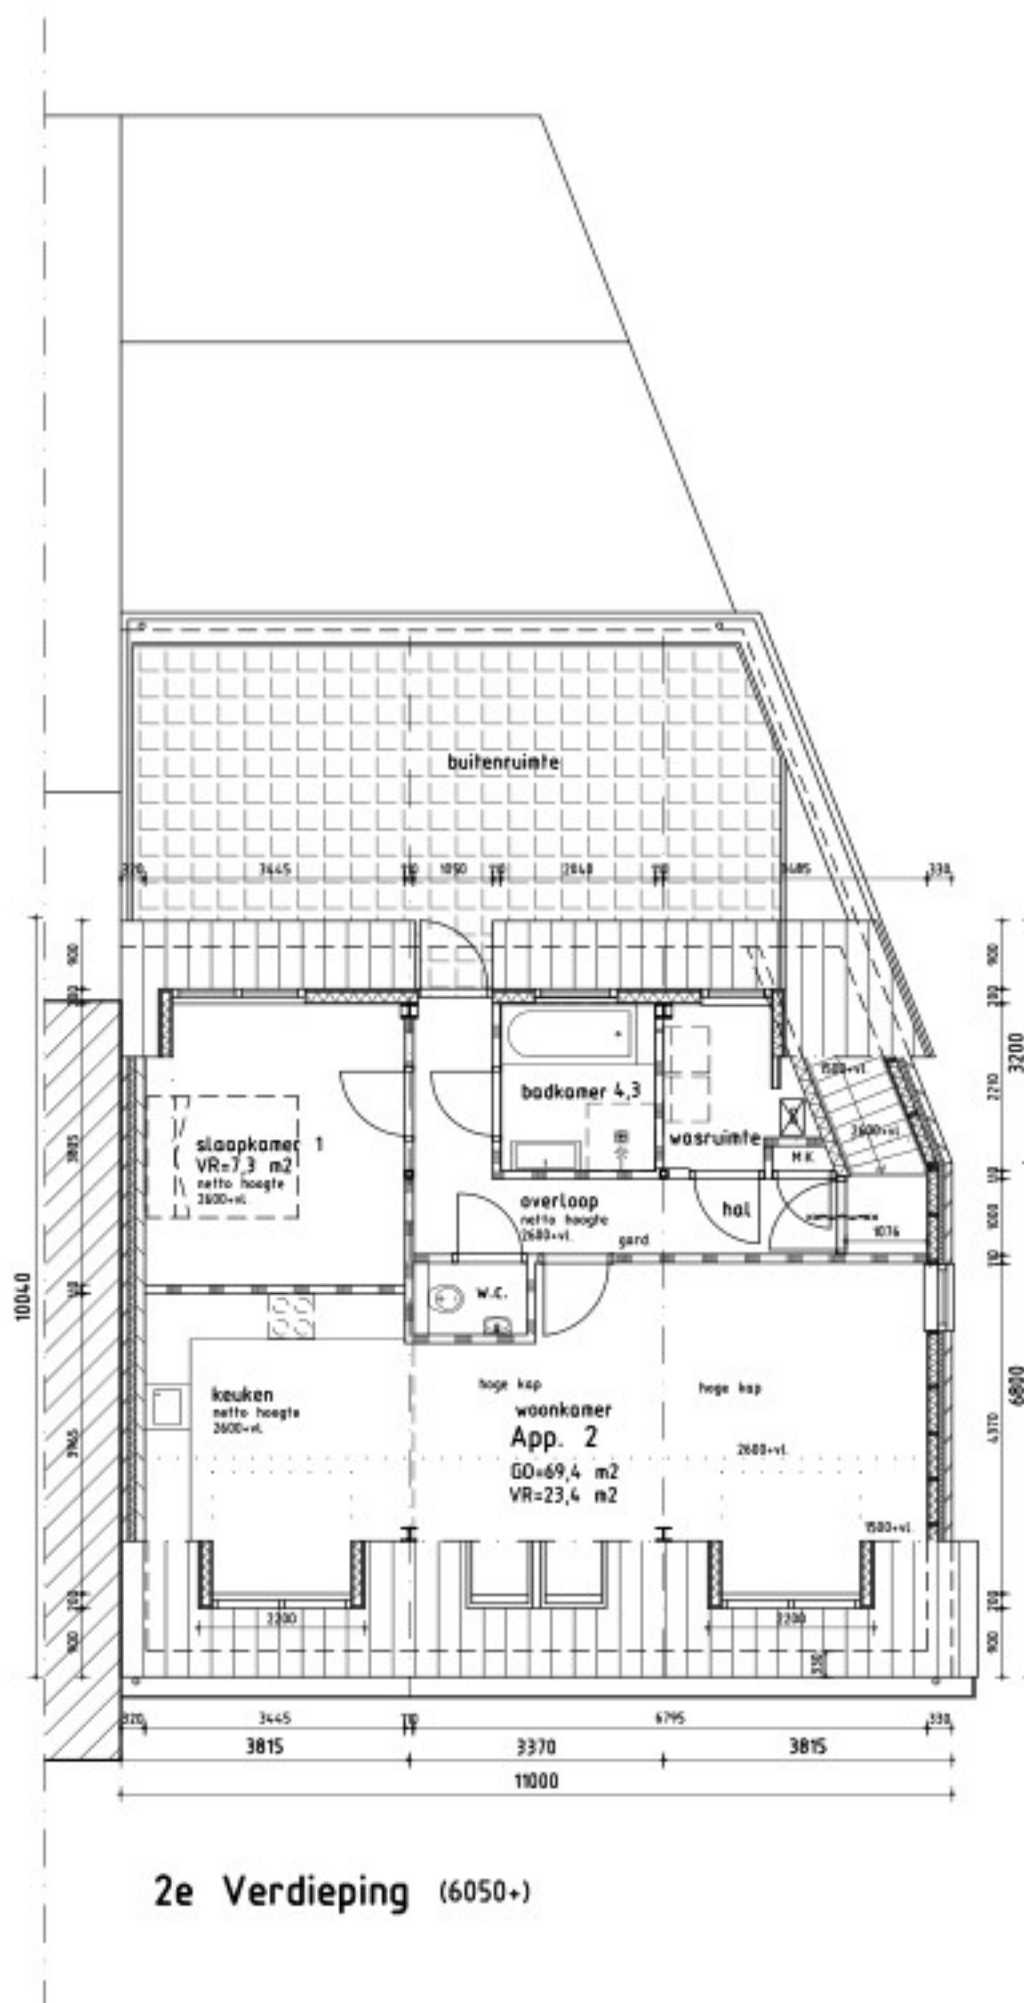

2e Verdieping (6050+)

Materialen en kleurenschema

	materiaal	kleur
gevels	: baksteen	: geel genunaceerd
voegwerk verdiept	: specie	: grijs
gevelbekleding	: keralit	: antraciet
dakbedekking	: platdak bitumen: zwart	
dakbedekking	: hellend betonpan: zwart	
kozijnen	: aluminium	: antraciet
ramen-deuren	: aluminium	: antraciet
windveren	: kunststof	: antraciet
daktrim	: aluminium	: antraciet
luifels	: kunststof	: antraciet
raamdorpels Beg.gr.	: holonite	: antraciet grijs
goten	: kunststof	: antraciet
onderzijde goot	: aluminium	: antraciet
h.w.a.	: pvc	: antraciet
lateien/geveldragers	: staal	: antraciet

Renvooi

hydro-	= t.b.v. centrale verwarming +
unit	warmwater voorziening unit
w.f.w.	= warmte terugwin unit
v.l.a.	= ventiel mechanische ventilatie afvoer
v.l.t.	= ventiel mechanische ventilatie toevoer
mk	= meterkast
kk	= opstelplaats koelkast
w.m.	= opstelplaats wasmachine
dr.	= opstelplaats droger
kl	= kruipluik
hwa	= hemelwaterafvoer
s.r.	= standleiding binnenriool
s.m.	= standleiding mechanische ventilatie
v.u.	= verdeelunit cv leidingen
r.m.	= niet ioniserende rookmelder vlgs. NEN 2555

-hoofddraagconstructie 60 minuten brandwerend uitvoeren volgens NEN 6701/6702/6703/6090/6069
-vrije doorgang binnen+buitedeuren minimaal 850x2300 m.u.v. toegang naar onbemoede ruimten
-gegevens van verdiepingstrappen welke worden toepast:
-trapbreedte 950 mm
-vrije doorloophoogte 2300 mm
-aanrede 220 mm, optrede 182,5 mm
-random open zijde trapgatsparing een traphek hoog min. 1000+ b.k. vloer met opening tussen spijlen van maximaal 100 mm
-berging/garage ventileren minimaal 3 liter/sec.
-minimale hoogte verblijfsruimten 2600 mm
-minimale hoogte bad-doucheruimten/toilet en bergruimte 2300 mm
-hoogte tegelwerk w.c. tot plafond
-brandscheiding erfgrans zijgevels 30 min. WBDBO
-Een zijde van een constructieonderdeel welke grens aan binnenlucht voldoet aan brandklasse D
aan rookklasse s2, beide bepaald volgens NEN-EN 13501-1
-Een zijde van een constructieonderdeel welke grens aan buitenlucht voldoet aan brandklasse D bepaald volgens NEN-EN 13501-1
-De bovenzijde van een dak van een bouwwerk is, bepaald volgens NEN 6063 , niet brandgevaarlijk
-hang- en sluitwerk minimaal klasse 2 - politiekeurmerk
-geluids installaties vlgs art 3.9 lid 1= max. 30dB
-geluids uitwendige scheidingconstructie NEN 5077 van minimaal 20 dB
-geluids luchteluid tussen ruimten bouwmuur NEN 5077 minimaal 52 dB
-geluids contactgeluid tussen ruimten bouwmuur NEN 5077 minim. 54 dB
-WTW-box aan wand (200 kg/m2) of op stalen montagestoel monteren
-random technische ruimte en deurkozijn met geluidkaders en met deur minimale massa 25 kg/m2

30	30 minuten Brandwerendheid conform de NEN 6068
60	60 minuten Brandwerendheid conform de NEN 6068

werk 542

Q-FRESCO
BOUWKUNDIG ADVIESBUREAU
KAPER 36 1132 PC VOLENDAM

TELEFOON: 0299 330900
FAX: 0299 330901
e-mail: q-fresco@planet.nl
www.qfresco.nl

1

OPDR.GEVER	BETREFT: 2 BOVENWONINGEN PLUTOOSTRAAT 40E 1131 WG VOLENDAM
ONDERDEEL: BESTEKTENING GEVELS+ PLATTEGRONDEN	
AFM. A0 SCH. 1:100 DAT.02-07-24 GEW.08-11-24	GEW. GEW.

Toelichting grondslagen

In dit document kunt u secties vinden die onleesbaar zijn gemaakt. Deze informatie is achterwege gelaten op basis van de Wet open overheid (Woo). De letter die hierbij is vermeld correspondeert met de bijbehorende grondslag in onderstaand overzicht.

J Art. 5.1 lid 2 sub e

Het belang van de openbaarmaking van deze informatie weegt niet op tegen het belang van de eerbiediging van de persoonlijke levenssfeer van betrokkenen