
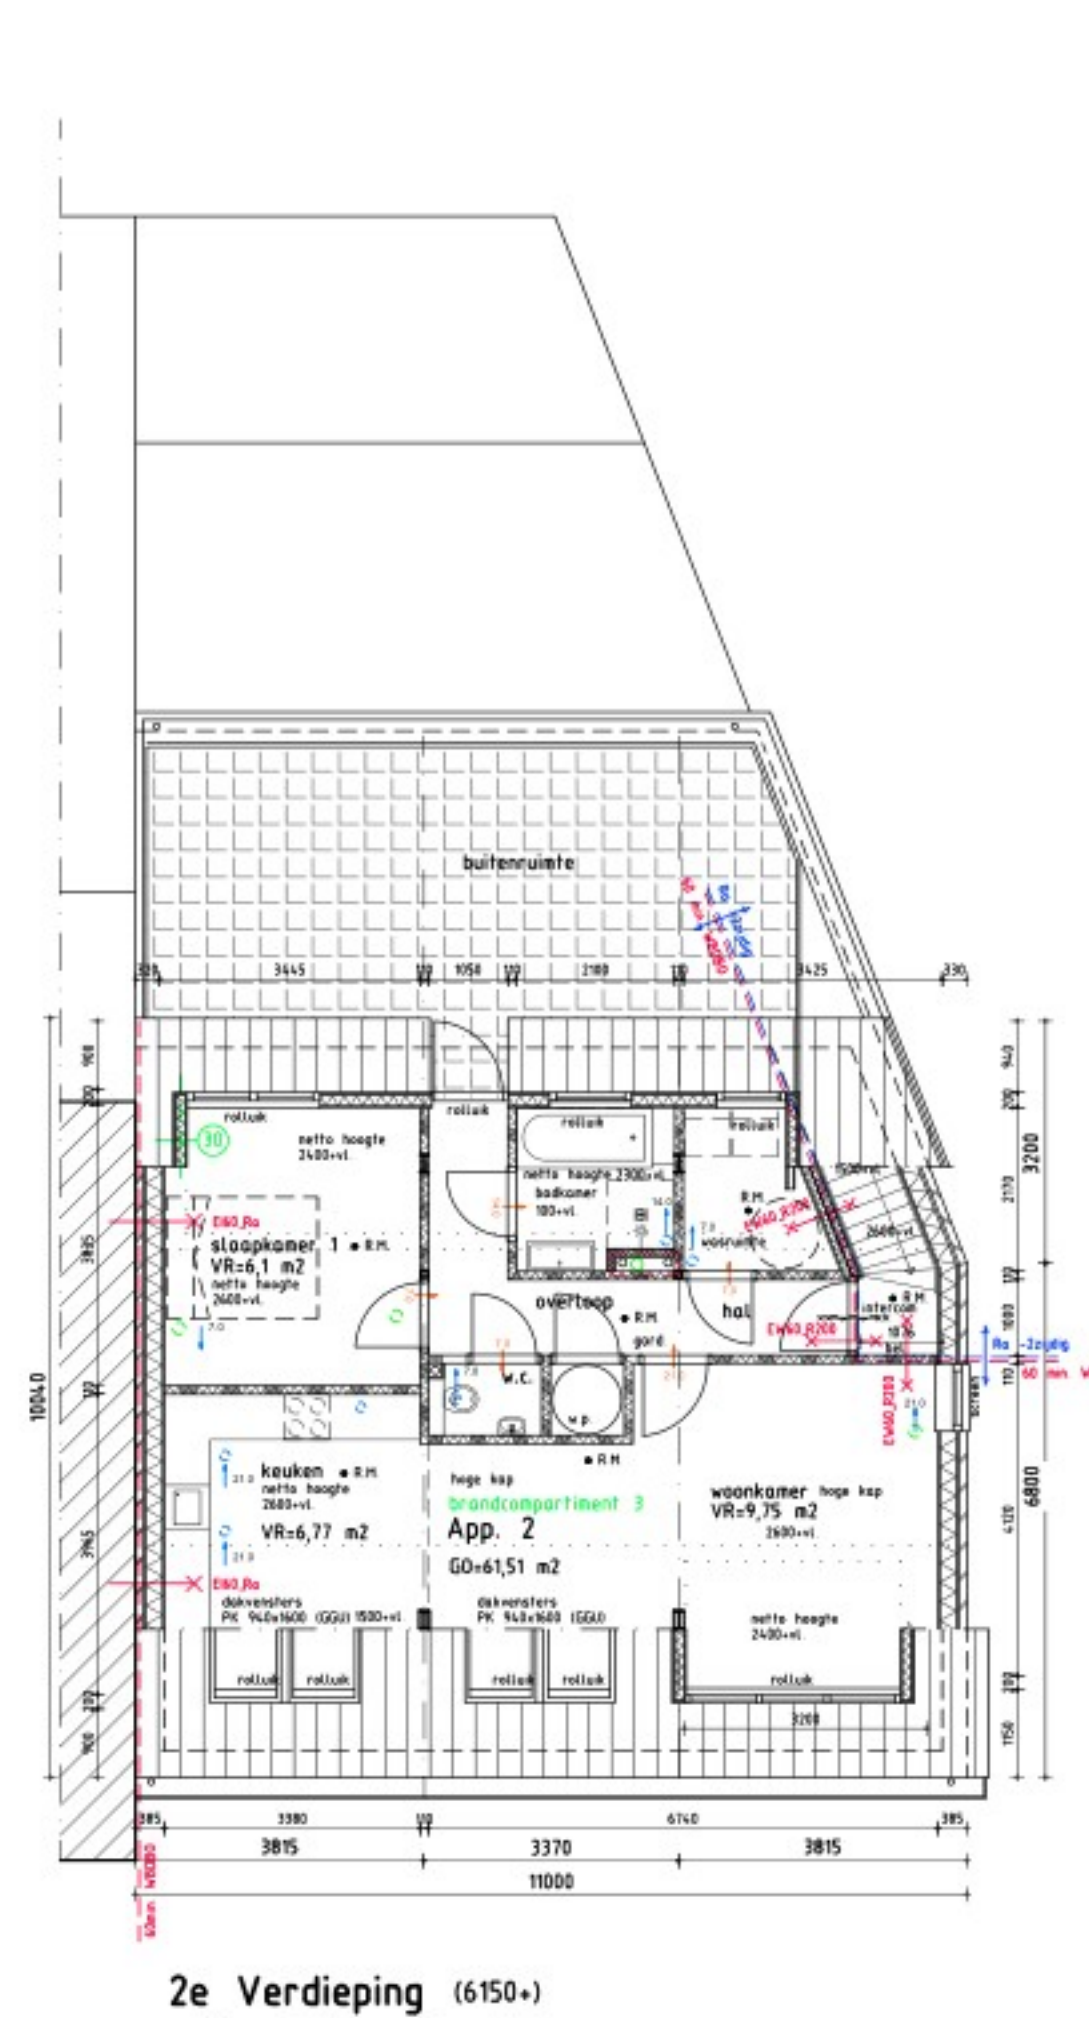
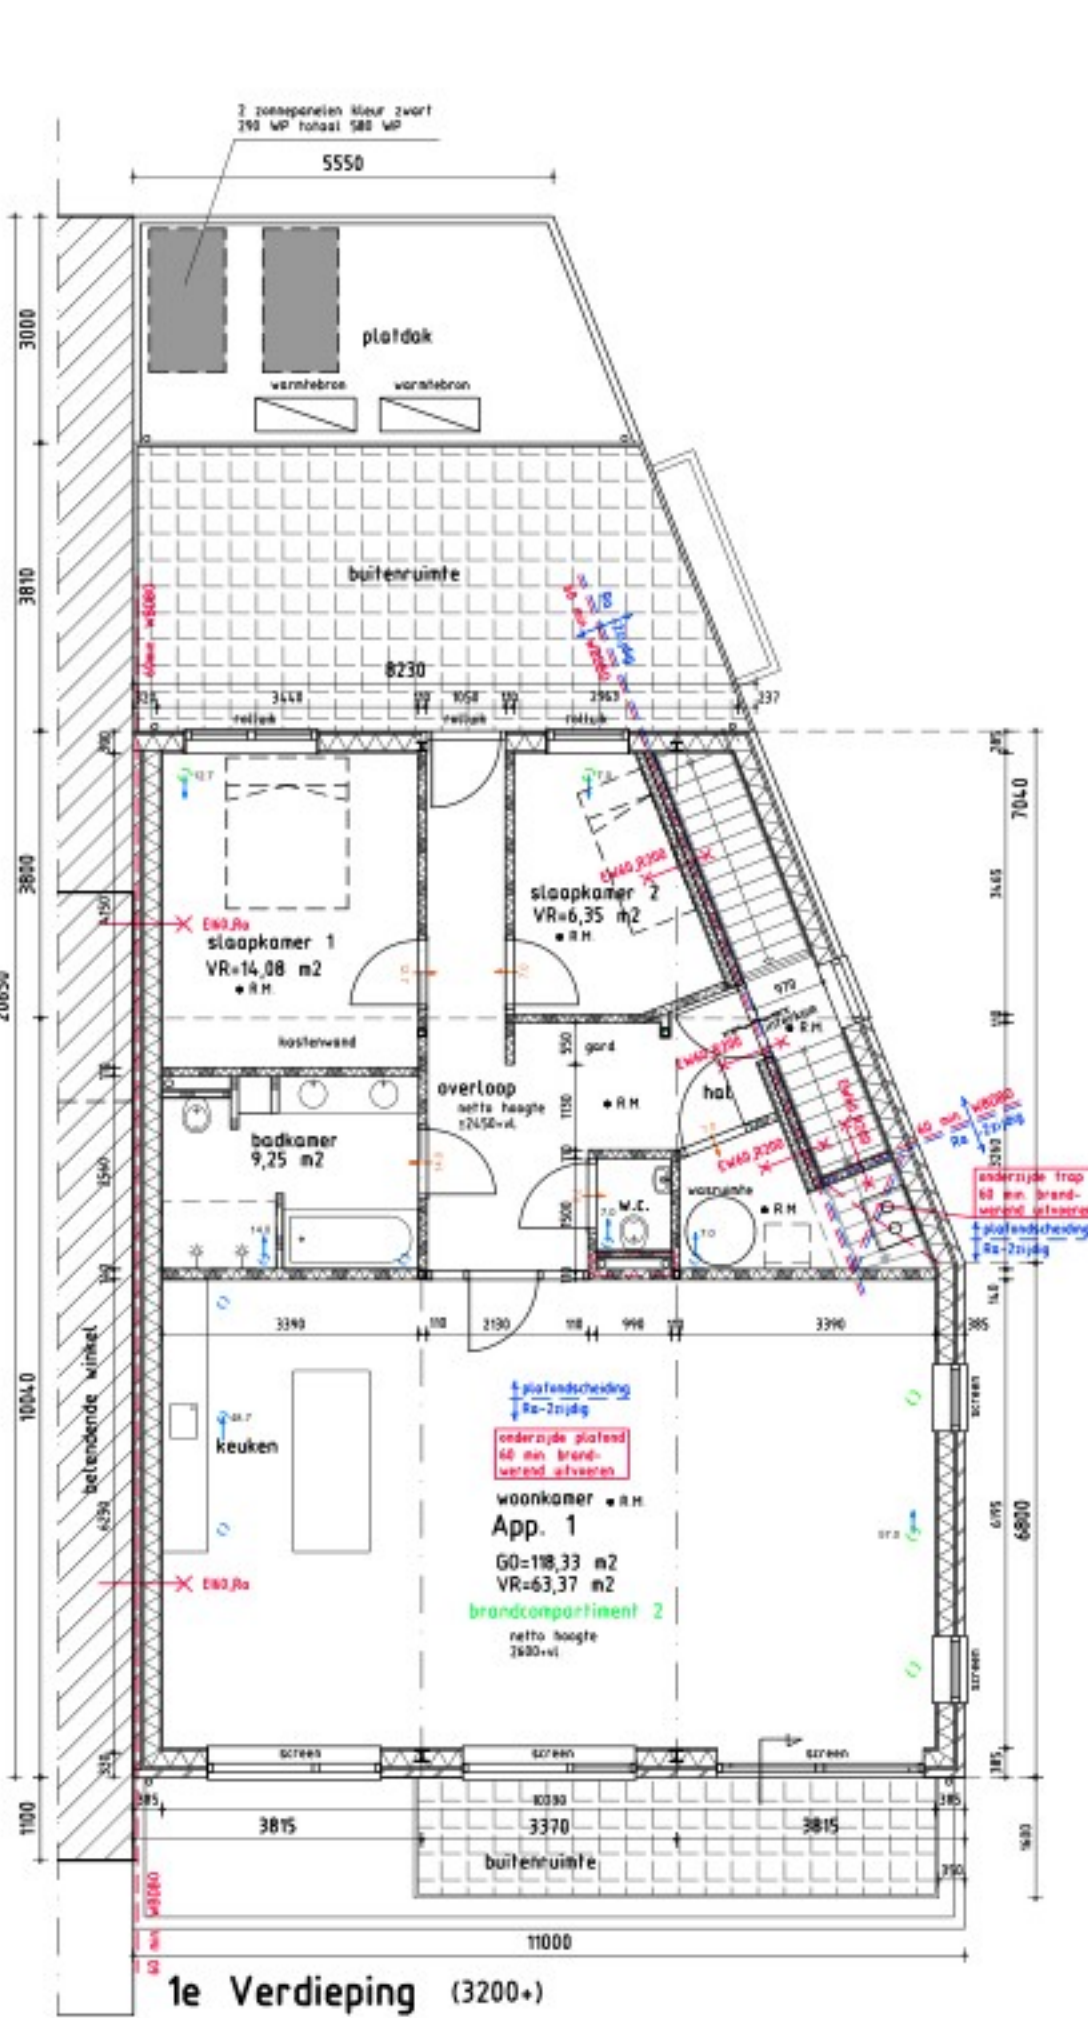
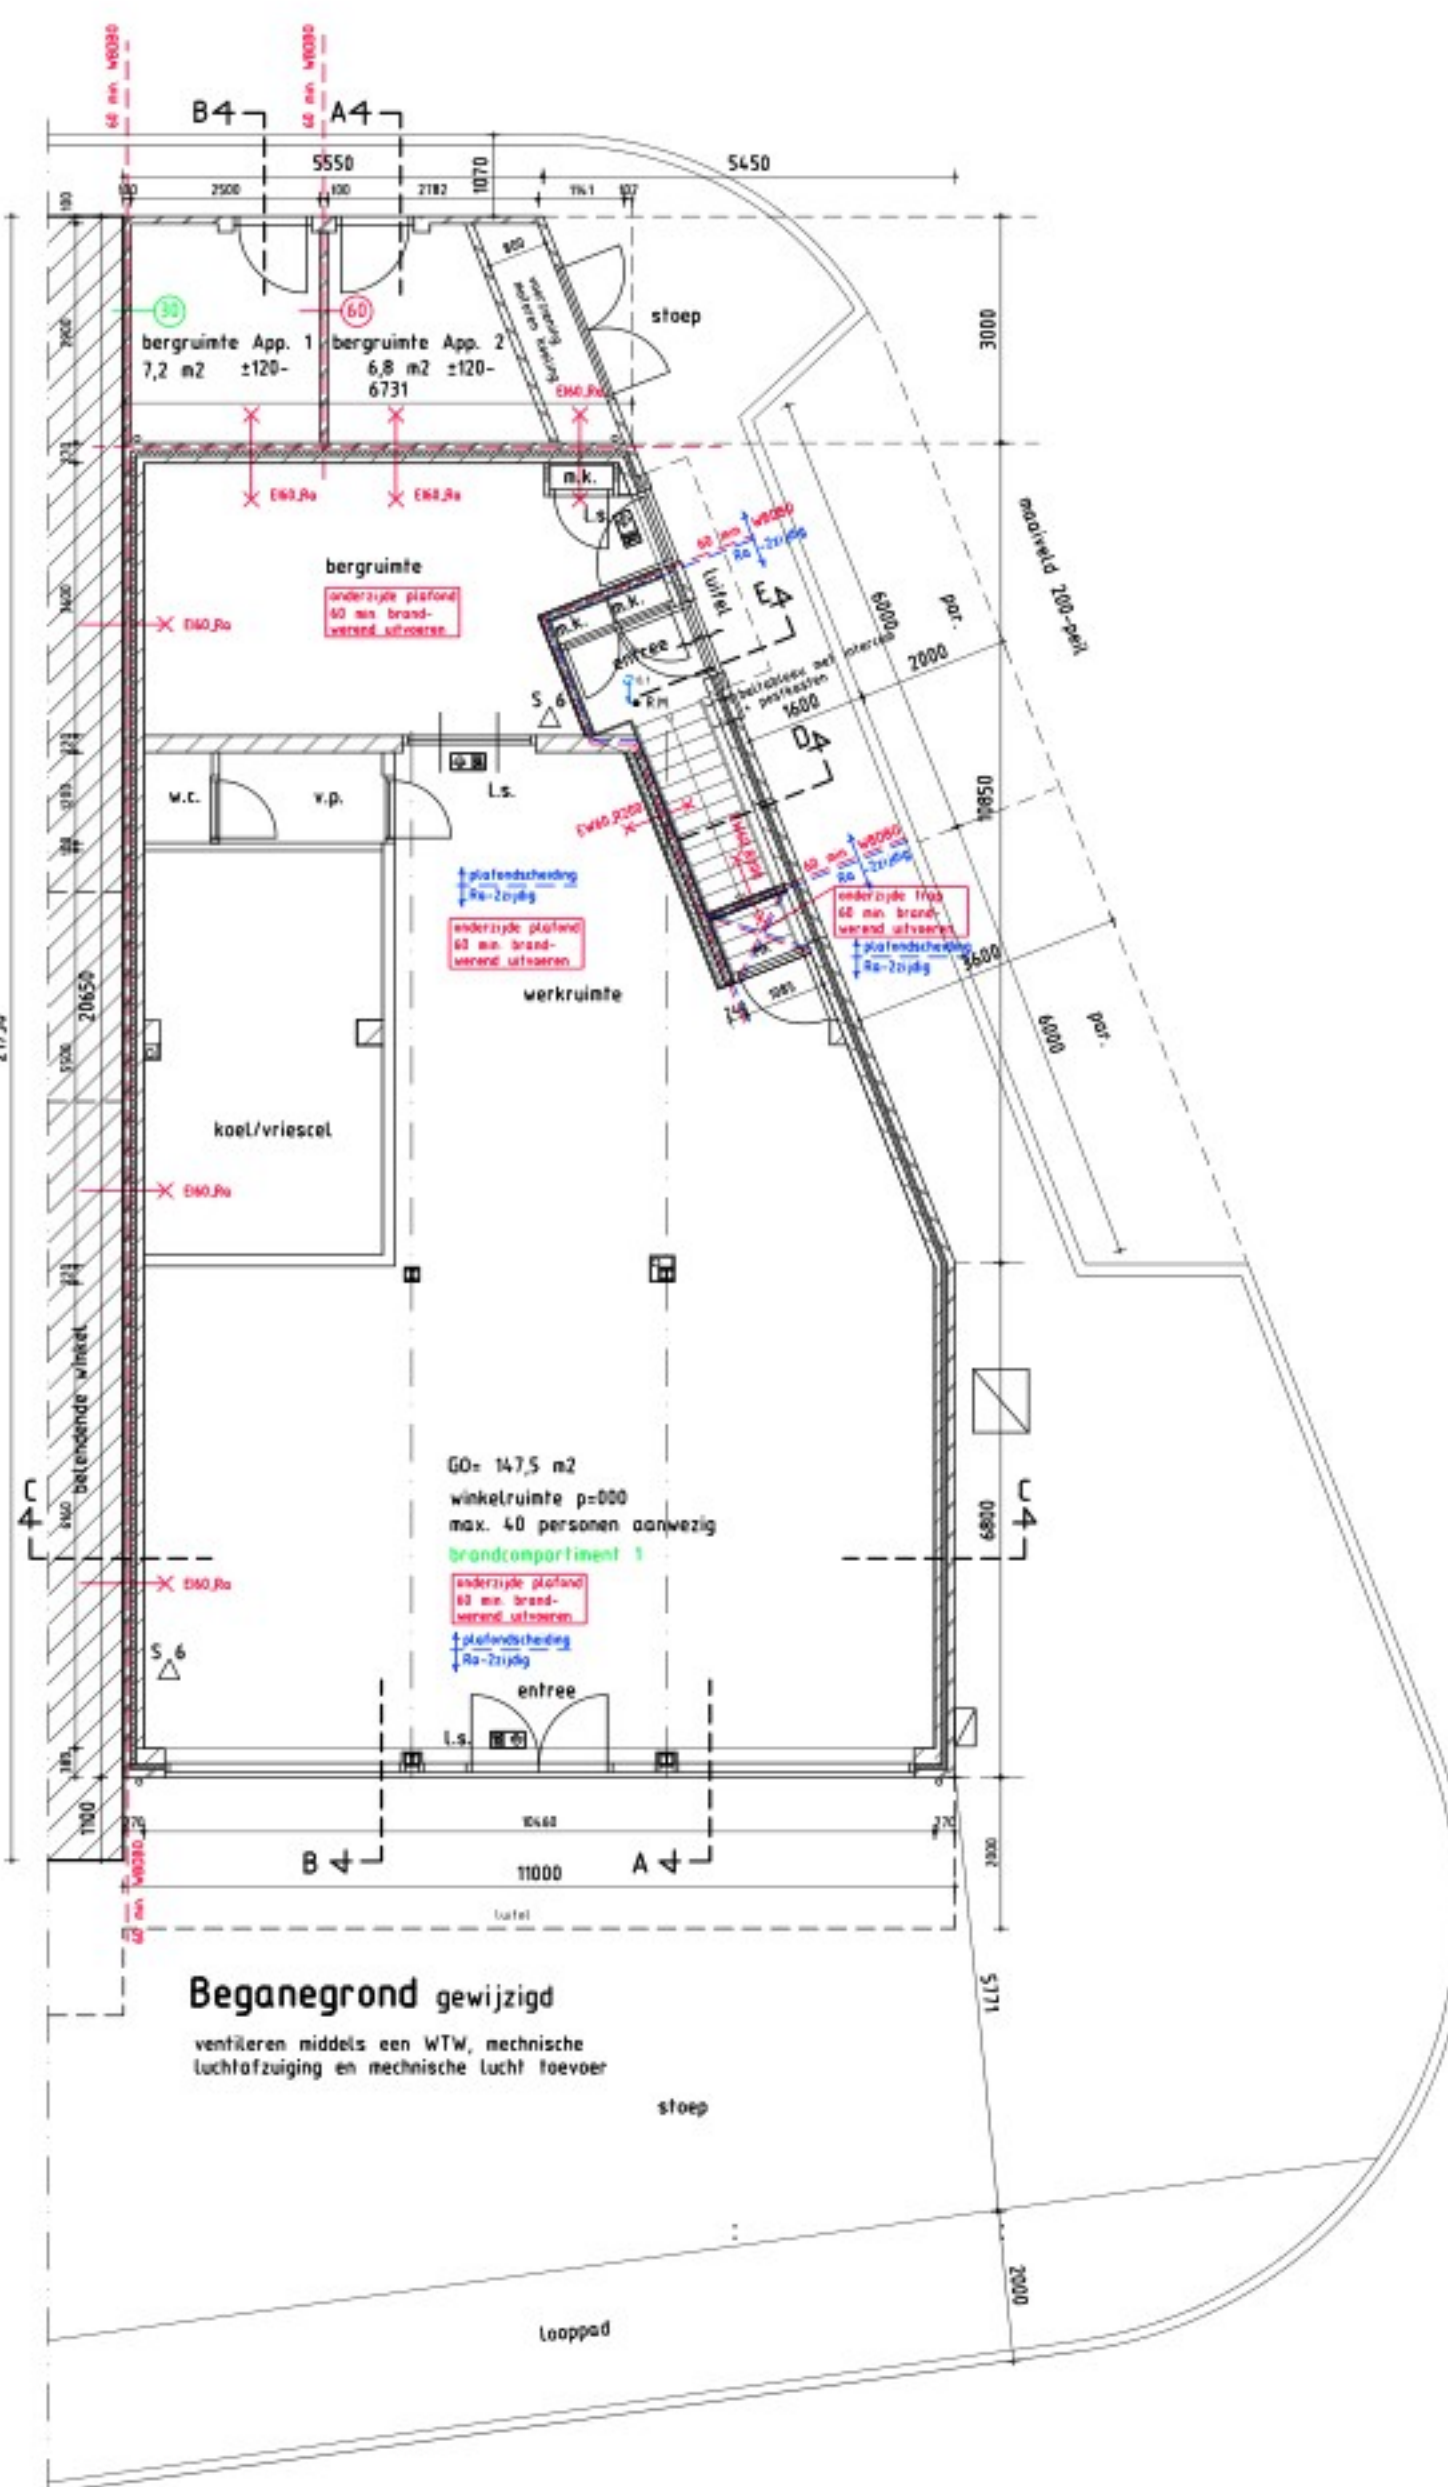
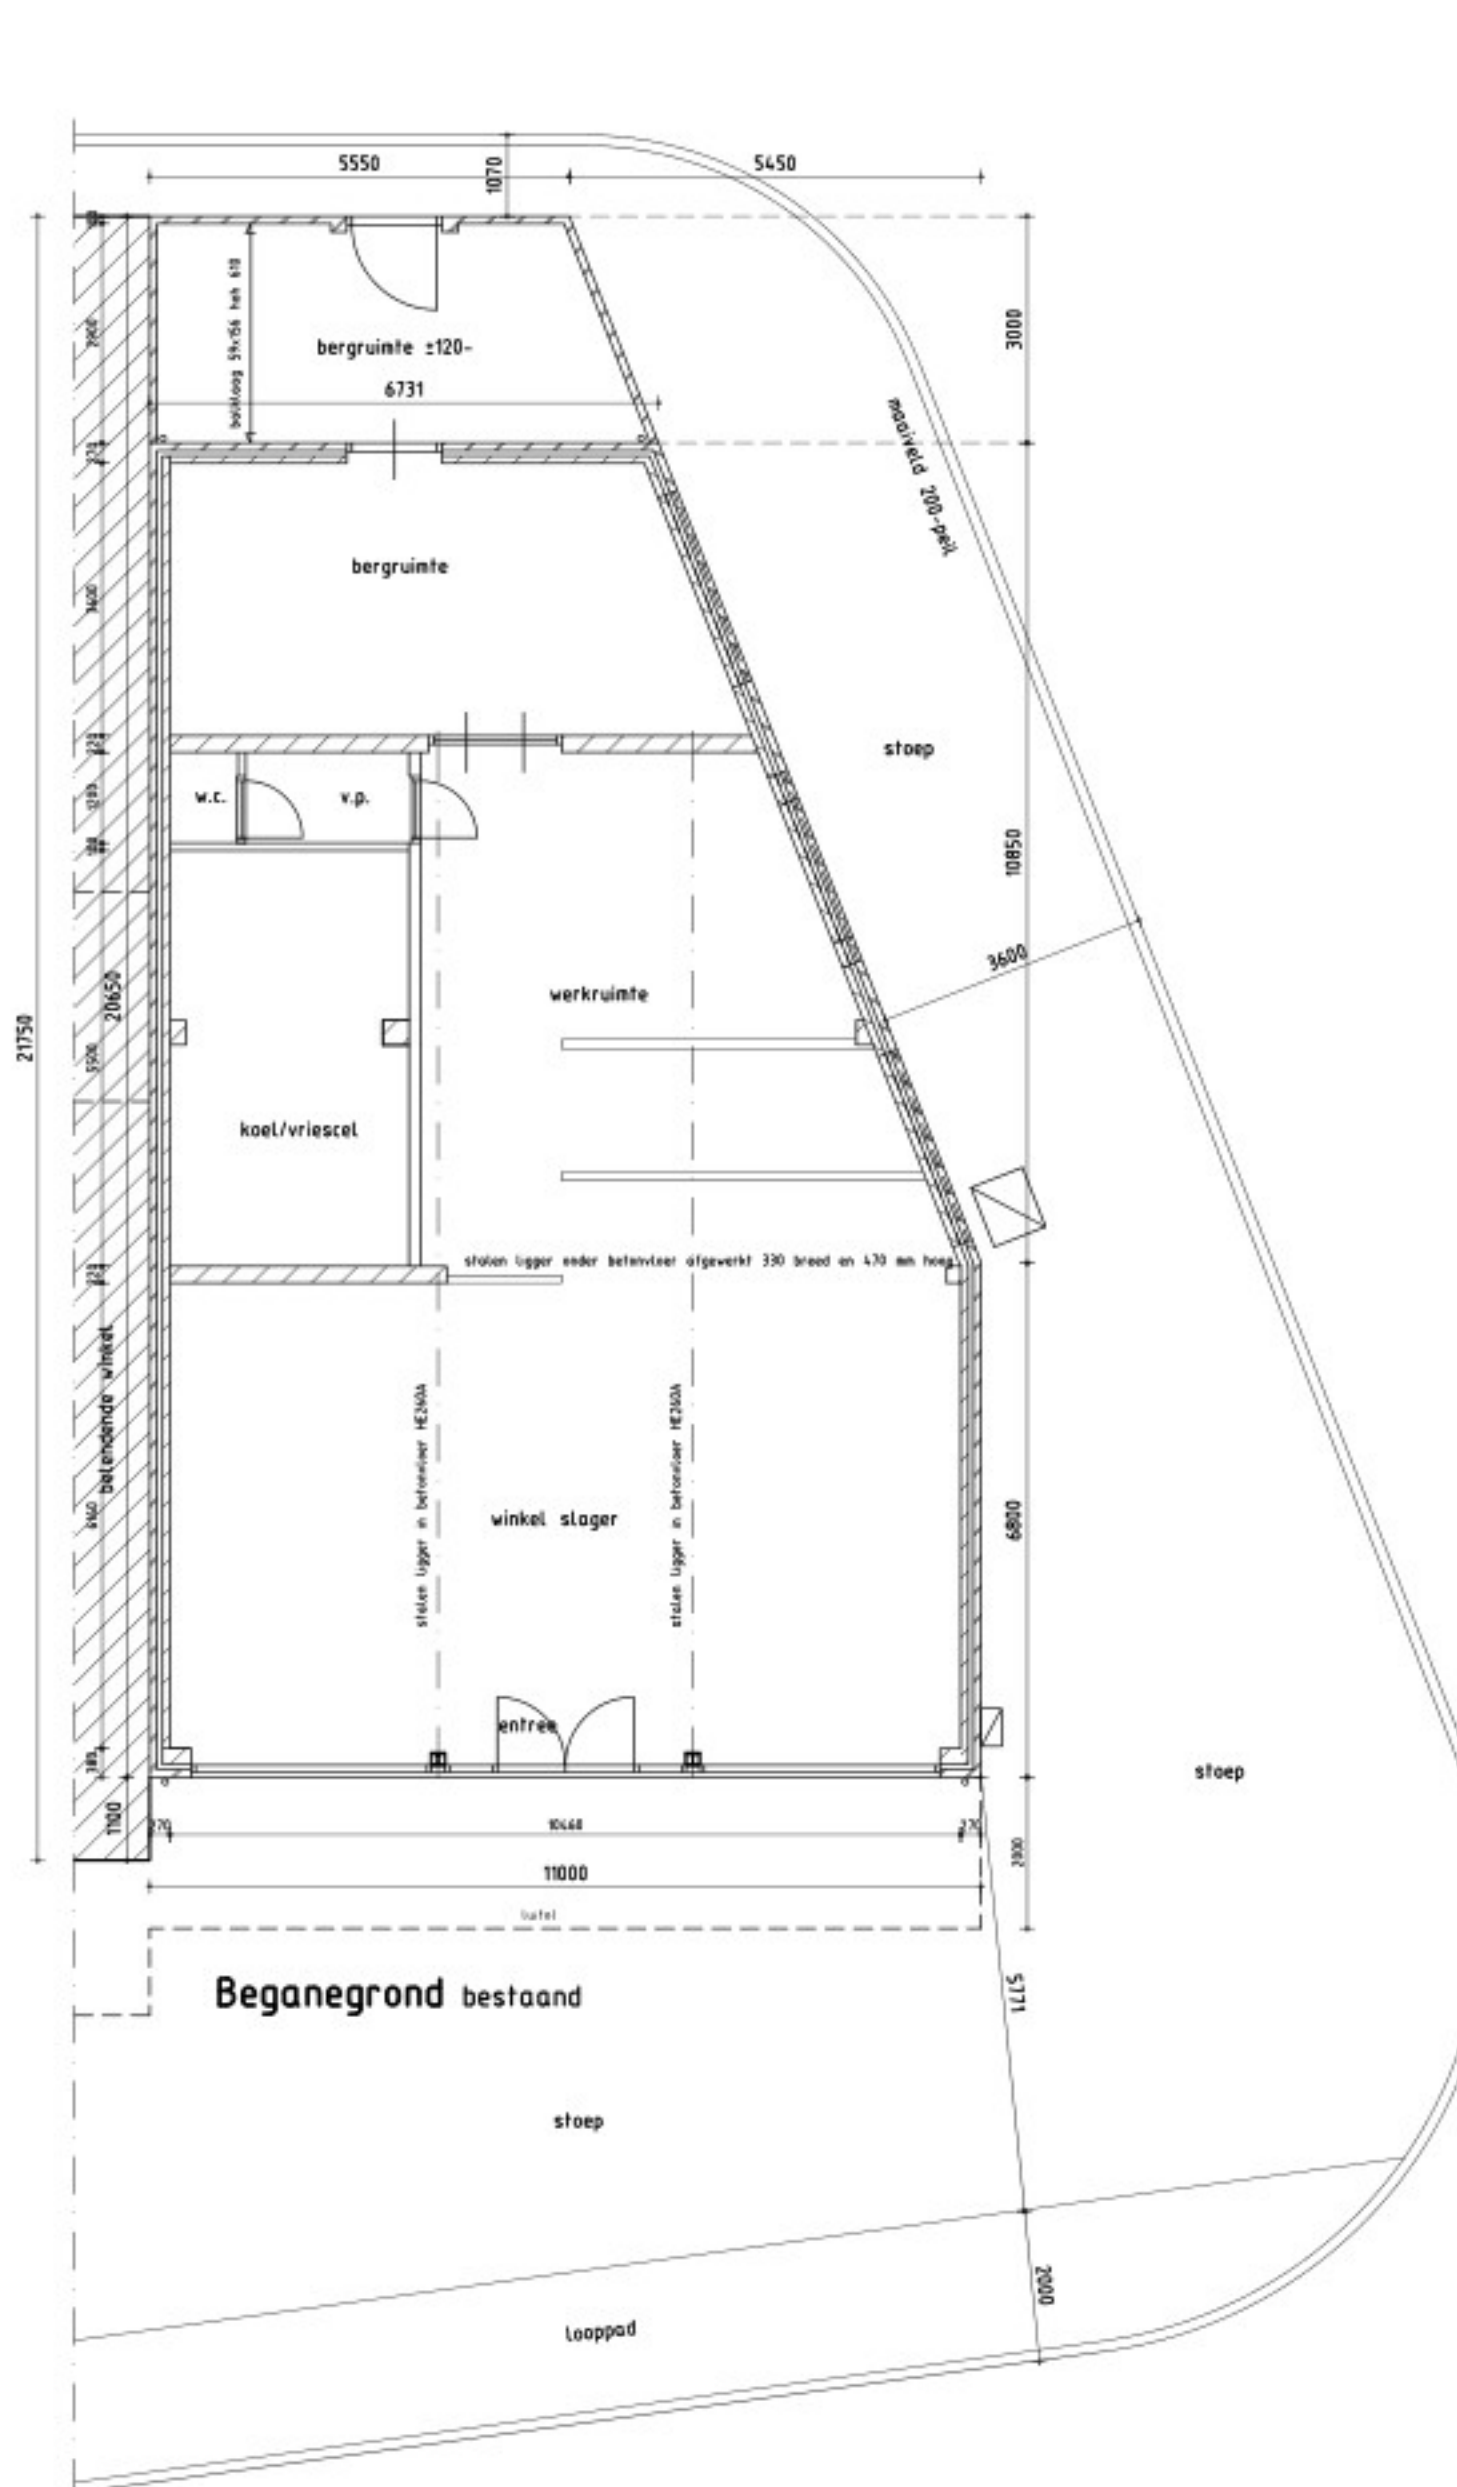


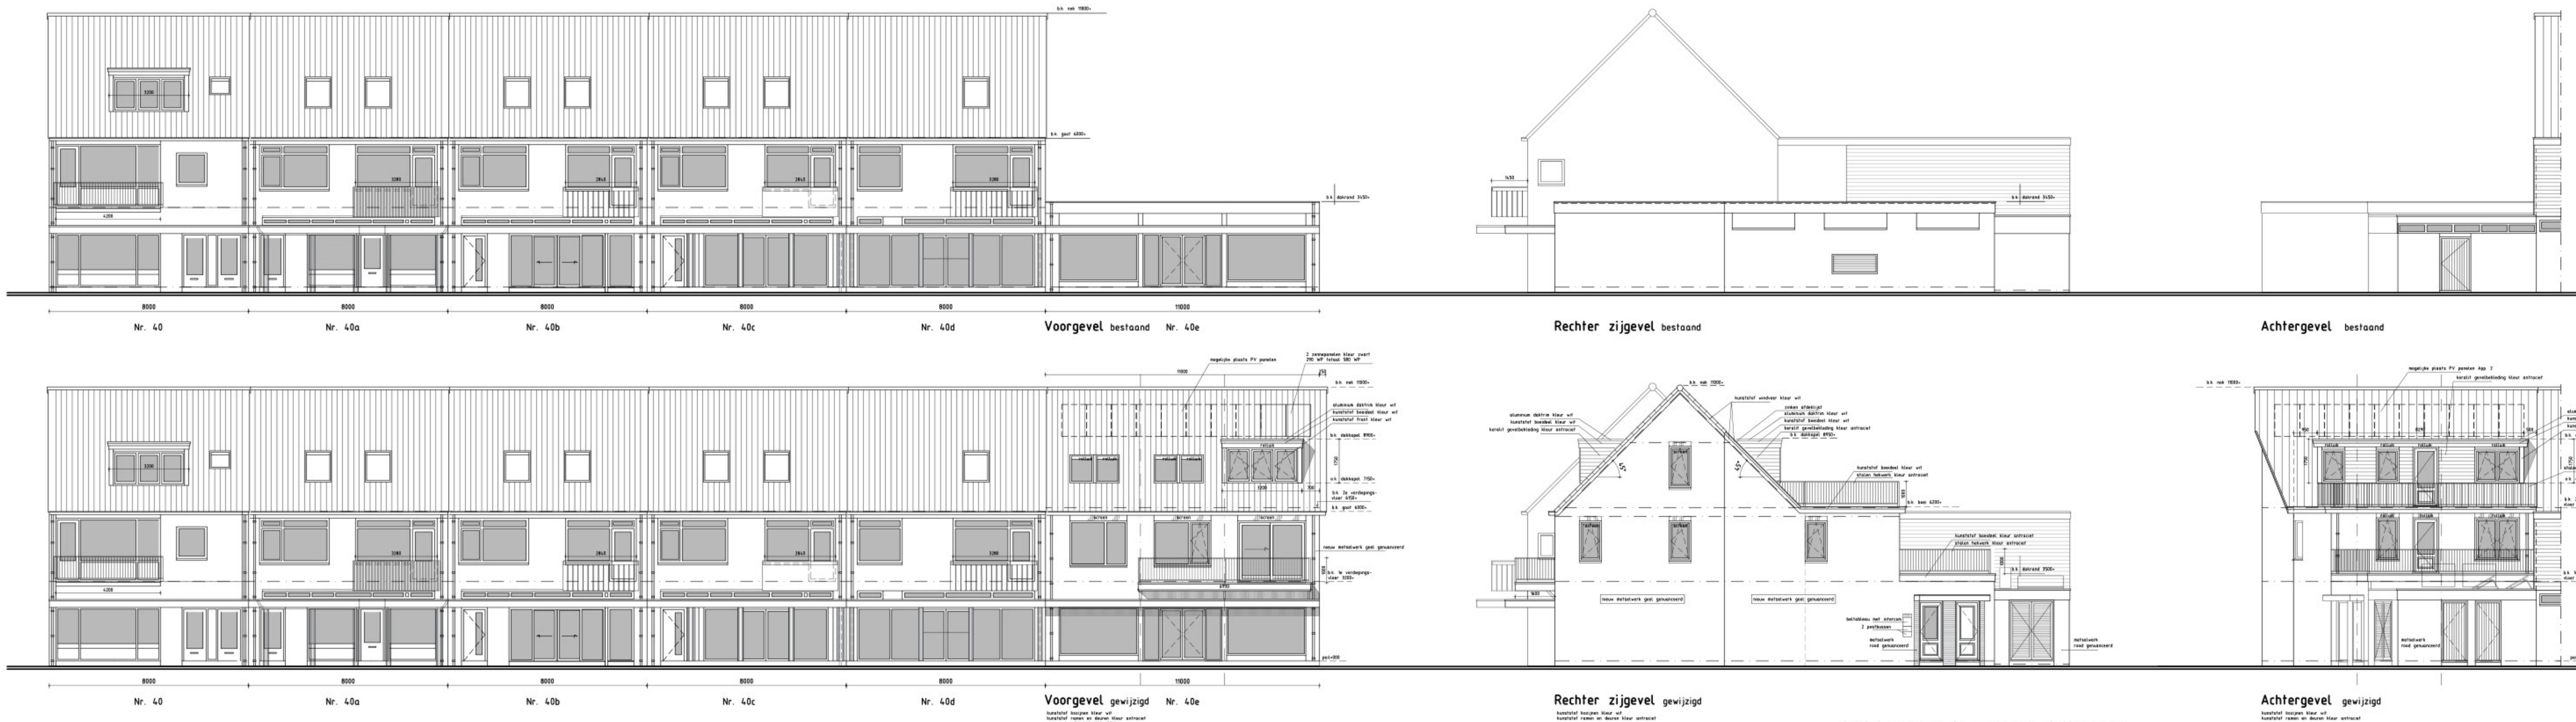

Behoort bij besluit van burgemeester
en wethouders van Edam-Volendam
Z0204-00001391
De secretaris,

-Aantal personen is weergegeven plattegronden

- L.s. = Deur welke te openen is zonder gebruik te maken van losse hulpmiddelen zoals bijvoorbeeld sleutels
- = zelfsluitende deur
- = 60 minuten brandwerende zelfsluitende deur met vrijloopdrangers in combinatie met kozijn volgens NEN 6069
- r.m. = niet ioniserende rookmelders aan elkaar gekoppeld op lichtnet en uitgevoerd volgens NEN 2555 uitgave 2008
- rookmelders per appartement apart van elkaar werkend
- rookmelders fraphuis geschakeld op beide appartementen en aansturen op de vrijloopdrangers van entreeduren
- = sproeischuimblusser gevuld met tenminste 6 liter schuim die voldoet aan NEN 2559 of NEN-EN 3-7
- = armatuur transparantverlichting, met aanduiding vluchtrichting recht door conform NEN-3011 nieuwbouw

De zichtbaarheid eiden conform NEN-EN 1838 en NEN-ISO 7010

-De gehele nood-transparantverlichtingsinstallatie voldoet aan het gestelde in de normen NEN 1010 en NEN-EN 1838 en NEN-ISO 7010

Voor aanvullende eisen geldt het gestelde in hoofdstuk 11

Brandveiligheidsinstallaties Brandweer Nederland 2013

-brandscheiding erfgrans zijgevels 30 min. WBDBO Norm 1 NEN 6068

-De toegepaste materialen van de bovenzijde van een dak zijn, conform NEN 6063, niet brandgevaarlijk

-De isolatiematerialen van het dak en gevel zijn van onbrandbare kwaliteit conform NEN-EN 13501-1

-De brandwerende wanden lopen door tot de onderkant van de vloer- of dakconstructie

-De bouwconstructie 60 minuten brandwerend uitvoeren volgens NEN-EN 1990/1992/1993/1994/1995/1996/1999 of NEN 6069

-De brandwerendheid van doorvoeringen door brandwerende wanden of vloeren is gelijk aan die van de desbetreffende wand of vloer e.e.a. volgens de NEN 6069 of NEN-EN 1366-3-4

-Een zijde van een (extra) beschermde vluchtroute constructieonderdeel die grens aan de binnenlucht voldoet aan brandklasse B en aan rookklasse S2 conform NEN-EN 13501-1

-Een zijde van een nieuw constructieonderdeel die grens aan binnenlucht voldoet aan rookklasse S1-fl en brandklasse D conform NEN-EN 13501-1. Het onderdeel moet naast de brandklasse ook voldoen aan rookklasse S2 mits deze uitsluitend in een beschermde vluchtroute ligt.

-De bovenzijde van een nieuwe vloer, trap en hellingbaan die grens aan binnenlucht voldoet aan rookklasse S1-fl en brandklasse D-fl conform NEN-EN 13501-1

-De bovenzijde van een (extra) beschermde vluchtroute vloer, trap en hellingbaan die grens aan binnenlucht voldoet aan rookklasse S1-fl en brandklasse C-fl conform NEN-EN 13501-1

-Een deur, een raam, een kozijn en een daaraan gelijk te stellen constructieonderdeel, die grens aan de buitenlucht voldoet aan brandklasse D conform NEN-EN 13501-1

-De bovenzijde van een vloer, trap en hellingbaan die grens aan buitenlucht voldoet aan rookklasse s1-fl en brandklasse D-fl conform NEN-EN 13501-1

-Een elektrische leiding die grens aan de binnenlucht in een beschermde vluchtroute voldoet aan brandklasse B2(ca) en rookklasse s1 (ca) en in overige ruimten brandklasse D(ca) en rookklasse s2(ca), beide bepaald volgens NEN-EN 13501-1

-Een elektrische leiding die grens aan de buitenlucht voldoet aan brandklasse D(ca), bepaald volgens NEN-EN 13501-6

-Pijpisolatie die grens aan de binnenlucht in een beschermde vluchtroute voldoet aan brandklasse B1 en rookklasse s1 (L) en in overige ruimten brandklasse D1 en rookklasse s2 (L), beide bepaald volgens NEN-EN 13501-1

-Pijpisolatie die grens aan de buitenlucht voldoet aan brandklasse D1, bepaald volgens NEN-EN 13501-1

-De installatietechnische doorvoeringen door brandscheidingen voldoen NEN 6075 volgens iso-publicatie 809

30 30 minuten weerstand tegen branddoorslag en brandoverstag WBDBO conform de NEN 6068 of NEN-EN 13501-2

EW60.Ra 60 minuten weerstand tegen branddoorslag en brandoverstag WBDBO conform de NEN 6068 of NEN-EN 13501-2

60 minuten weerstand tegen rookdoorgang S200/Sa rookwerend VLGNs NEN 6075

EW60.R200 -De weerstand tegen rookdoorgang van een subbrand compartiment naar een ander subbrandcompartiment is Sa, bepaald volgens NEN 6075

-De weerstand tegen rookdoorgang van een subbrandcompartiment naar een besloten ruimte waardoor een beschermde vluchtroute voert is Sa bepaald volgens NEN 6075

Materialen en kleurschema

	materiaal	kleur
gevels	: baksteen	: geel genunaceerd
voegwerk verdiept	: specie	: grijs
gevelbekleding	: keralit	: antraciet
dakbedekking	: platdak bitumen: zwart	
dakbedekking	: hellend betonpan: zwart	
Kozijnen	: kunststof	: wit
ramen-deuren	: kunststof	: antraciet
windveren	: kunststof	: wit
daktrim	: aluminium	: wit
boei luifels+balkon	: kunststof	: antraciet
trim luifels+balkon	: aluminium	: antraciet
onderzijde luifels	: kunststof	: wit
raamdorpels	: holonite	: antraciet grijs
goten	: kunststof	: wit
h.w.a.	: pvc	: antraciet
laten/gevelsdragers	: staal	: antraciet

Renvooi

hydro-	= f.b.v. centrale verwarming + warmwater voorziening unit
unit	= warmte terugwin unit
w.t.w.	= ventil mechanische ventilatie afvoer
v.l.a.	= ventil mechanische ventilatie toevoer
v.l.t.	= meterkast
mk	= opstelplaats koelkast
kk	= opstelplaats wasmachine
w.m.	= opstelplaats droger
dr.	= kruipruimte
kl	= hemelwaterafvoer
hwa	= standleiding binnenriool
s.r.	= standleiding mechanische ventilatie
s.m.	= verdelunit cv leidingen
v.u.	

-vrije doorgang binnen-buitendeuren minimaal 850x2300

m.u.v. toegang naar onbwoemde ruimten en buitenruimten

-gegevens van verdiepingstrappen welke worden toepest:

-trapbreedte 950 mm

-vrije doorloophoogte 2300 mm

-aanrede 220 mm, optrede 188 mm

-randon om zijde trapsparring een traphek hoog min. 1000+ b.k. vloer

met opening tussen spijlen van maximaal 100 mm

-berging/garage ventileren minimaal 3 liter/sec.

-minimale hoogte verblifruimten 2600 mm

-minimale hoogte bad-doucheruimten/toilet en bergruimte 2300 mm

-minimale hoogte tegelwerk w.c. 1200+vl./ badkamer 2100+ vloer

-vloerafwerking toilet middels keramisch tegelwerk

-hang- en sluitwerk volgens klasse 2 - politiekeurmerk

-geluidwaarden gevels verblifsgedieden Lbi<20dB(A)

-rioleringcapaciteit uitvoeren volgens NEN 3215

-electrische installatie uitvoeren volgens NEN 1010, meterruimte NEN 2768

-installaties uitvoeren conform de geluideisen NEN 5077

-geluideis installaties volgens art 3.9 lid 1= max. 30dB

-geluideis uitwendige scheidingsconstructie NEN 5077 van minimaal 20 dB

-geluideis lichtgeluid tussen ruimten bouwmuur NEN 5077 minimaal 52 dB

-geluideis contactgeluid tussen ruimten bouwmuur NEN 5077 minim. 54 dB

-WTW-box aan wand (200 kg/m2) of op staal montagestoel monteren

-randon technische ruimte en deurkozijn met geluidkaders en met deur minimale massa 25 kg/m2

beoordelings- criteria

Referentie NEN-EN 13501

Referentie deel 2 3 4

Aanduiding bij klasseren

Vlamdichtheid 11.2 van NEN-EN 1363-1 5.2.2. 5.1.2. 5.1.2. E

Temperatuur 11.3 van NEN-EN 1363-1 5.2.3. 5.1.3. 5.2.2. I

Warmtestraling Hfdst. 8 van NEN-EN 1363-2 5.2.4. W

werk 542

Q-FRESCO

BOUWKUNDIG ADVIESBUREAU

KAPER 36 1132 PC VOLENDAM

TELEFOON: 0299 330900

FAX: 0299 330901

e-mail: q-fresco@planet.nl

www.qfresco.nl

OPDR.GEVER:

BETREFFT: 2 BOVENWONINGEN PLUTOOSTRAAT 40E 1131 WG VOLENDAM

ONDERDEEL: BESTEKTEKENING GEVELS+ PLATTEGRONDEN

AFM. AD. SCH. 1:100 DAT.02-07-24 GEW.08-11-24 GEW.28-12-24 GEW.19-05-25

Toelichting grondslagen

In dit document kunt u secties vinden die onleesbaar zijn gemaakt. Deze informatie is achterwege gelaten op basis van de Wet open overheid (Woo). De letter die hierbij is vermeld correspondeert met de bijbehorende grondslag in onderstaand overzicht.

J Art. 5.1 lid 2 sub e

Het belang van de openbaarmaking van deze informatie weegt niet op tegen het belang van de eerbiediging van de persoonlijke levenssfeer van betrokkenen