





Achtergevel bestaand

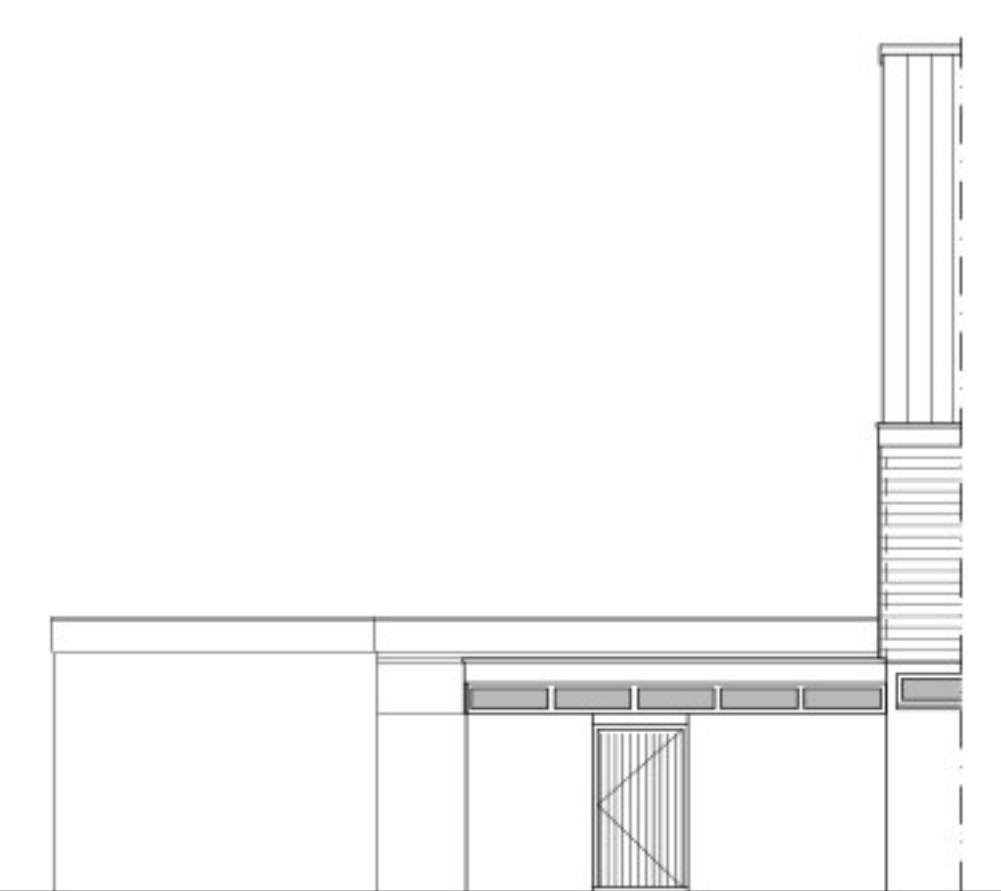

Achtergevel gewijzigd

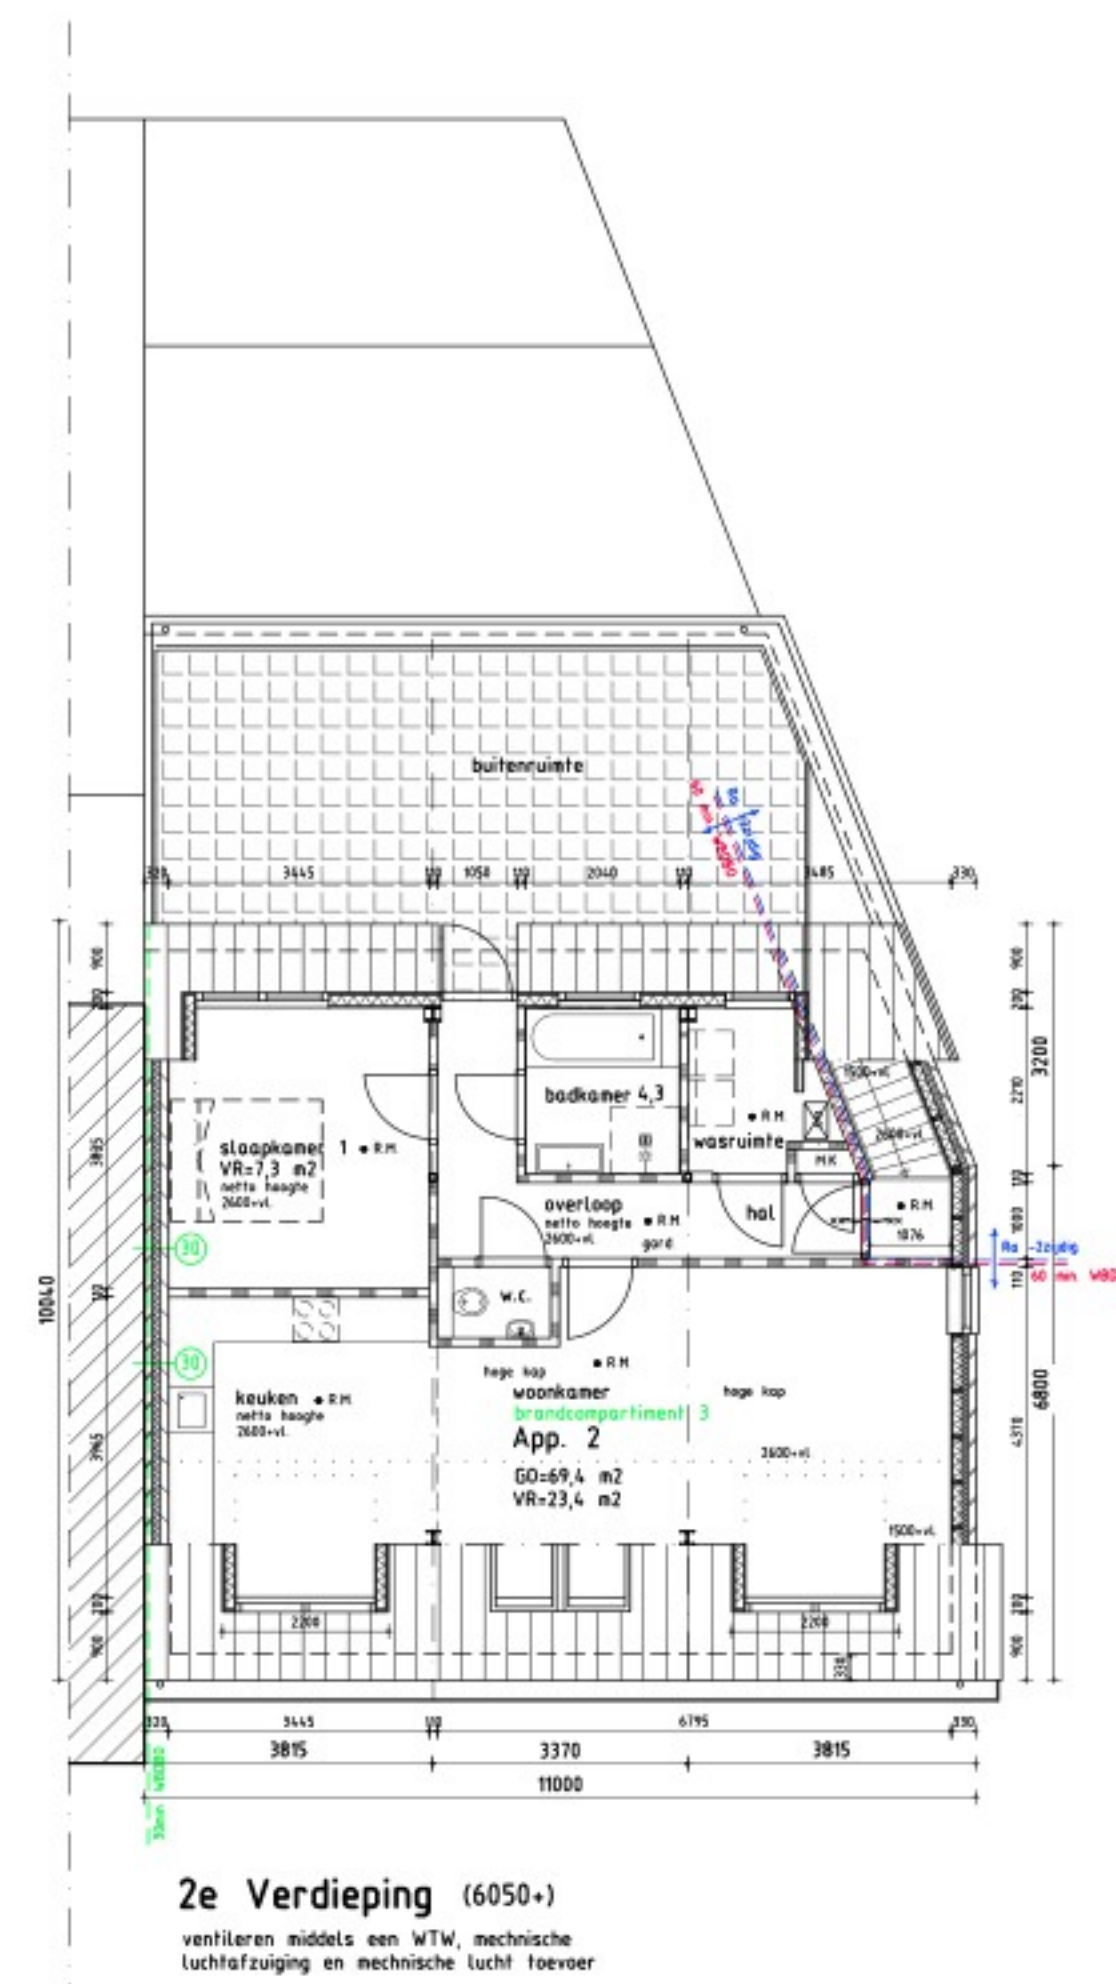

1e Verdieping (3200+)

luchtafzuiging en mechanische lucht toevoer

	materiaal	kleur
gevels	:baksteen	:geel genunaaceerd
voegwerk/ verdiept	:specie	:grijs
gevelbekleding	:keralith	:antraciet
dakbedekking	:plektoek bitumen	:zwart
dakbedekking	:hellend betonnen	:zwart
kozijnen	:aluminium	:antraciet
ramen-deuren	:aluminium	:antraciet
windveren	:kunststof	:antraciet
daktrim	:aluminium	:antraciet
luifels	:kunststof	:antraciet
raamdorpels	Beggr.:holonite	:antraciet grijs
goten	:kunststof	:antraciet
onderzijde goot	:aluminium	:antraciet
h.w.a.	:pvc	:antraciet
lateien/geveldraggers:	staal	:antraciet

Arceringen

hydro- unit	= f.t.v. centrale verwarming + warmwater voorziening unit
w.t.w.	= warmte terugwin unit
v.i.a.	= ventiel mechanische ventilatie afvoer
v.i.t.	= ventiel mechanische ventilatie toevoer
mk	= meterkast
kk	= opstelplaats koelkast
w.m.	= opstelplaats wasmachine
dr.	= opstelplaats droger
kl	= kruipluik
hwa	= hemelwaterafvoer
s.r.	= standleiding binnenrool
s.m.	= standleiding mechanische ventilatie
v.u. ()	= verdeelunit cv leidingen

- vrije doorgang binnen-/buitendeuren minimaal 850x2300
m.u.v. toegang naar onbenede ruimten
- gegevens van verdiepingstrappen welke worden toepast:
 - trapbreedte 950 mm
 - vrije doorloophoogte 2300 mm
 - aanprete 1200 mm, opbrede 182,5 mm
- random open zijde trappatsparing een traphek hoog min. 1000+ b.k. vloer
met opening tussen spijlen van maximaal 100 mm
- berging/garage ventileren minimaal 3 liter/sec.
- minimale hoogte verblijfsruimten 2600 mm
- minimale hoogte bad-/douche/toilet en bergruimte 2300 mm
- minimale hoogte toiletwerk w.c. 1200+vl./ badkamer 2100+ vloer
- vloerafwerking toilet middels keramisch tegelwerk
- hang- en sluitwerk volgens klasse 2 - politiekeurmerk
- geluidwaarden gevels verblijfsgebieden Lb1=20dB(A)
- rioleringscapaciteit uitvoeren volgens NEN 3215
- elektrische installatie uitvoeren volgens NEN 1010, meterruimte NEN 2700
- installaties uitvoeren conform de geluidseen NEN 5077
- geluidse installaties vlgns art 3.9 lid 1= max. 30dB
- geluidse uitwendige scheidingconstructie NEN 5077 van minimaal 20
- geluidse lichte/geluid tussen ruimten bouwmuur NEN 5077 minimaal 52
- geluidse contactgeluid tussen ruimten bouwmuur NEN 5077 min. 54
- WtW-box aan wand (200 kg/m2) of op stalen montagestoel monter
- random technische ruimte en deukzijdig met geluidkaders en
met deur minimale massa 25 kg/m2

- r.m. = niet ioniserende rookmelders aan elkaar gekoppeld op lichtnet en uitgevoerd volgens NEN 2559 uitgave 2002
- △ = sproeischuimblusser gevuld met tenminste 6 liter schuim die voldoet aan NEN 2559
-  = armatuur transparantverlichting, met aanduiding vluchtrichting rechtsdoor

- De gehele nood-transparantverlichtingsinstallatie voldoet aan het gestelde in de normen NEN 1010 en NEN-EN 1838. Voor aanvullende eisen geldt het gestelde in hoofdstuk 11 "Brandbeveiligingsinstallaties Brandweer Nederland 2013

- brandscheiding erfgrens zijgevels 30 min. WBDBO
- Aan buitenzijde van de nooduitgangen wordt het opschrift "nooddeur vrijhouden" of "nooduitgang" aangebracht Het opschrift voldoet aan de eiden voor aanvullende tekens in de NEN 3011:2004
- bouwkonstruktie 30 minuten brandend uitvoeren volgens NEN 6701/6702/6703/6090/6069

- beperking van ontwikkeling van brand minimaal klasse 4
- rookdichtheid vlgns NEN 6066 ten hoogste 10m-1

-De brandwerendheid van doorvoeringen door brandwrende wanden of vloeren is gelijk aan die van de desbetreffende wand of vloer e.e.a. volgens de NEN 6069 of de NEN-EN 1366-3+4

-Een vloer, trap of hellingbaan heeft aan bovenzijde een volgens NEN 1775 bepaalde bijdrage tot brandvoortplanting die voldoet aan T1 indien deze grenst aan rookvrije vluchtroute en T3 aan een niet hiervoor benoemde situatie

- De traphuizen dienen te voldoen aan Beperken van het ontwikkelen van brand en rook afdeling 2.9
- Aantal personen is weergegeven plattegronden

-Een zijde van een constructieonderdeel welke grens aan binnenlucht voldoet aan de in tabel 2.66 aangegeven brandklasse D en aan rookklasse s2, beide bepaald volgens NEN-EN 13501-1

-Een zijde van een constructieonderdeel welke grens aan buitenlucht voldoet aan de in tabel 2.66 aangegeven brandklasse D bepaald volgens NEN-EN 13501-1

-De bovenzijde van een dak van een bouwwerk is, bepaald volgens NEN 6063, niet brandgevaarlijk

-De installatietechnische doorvoeringen door brandscheidingen voldoen aan eisen als in Paragraaf 6.2.3.3 van de NEN-EN 1366-3 uitdrukking van

aan gestelde in brandveilige doorvoeringen met 2007 uitgave van
en aan hoofdstuk 13 en 15 van "Brandbeveiligingsinstallaties"
Brandweer Nederland 2013

-De weerstand tegen rookdoorgang van een subbrand compartiment naar een ander subbrandcompartiment is R_a , bepaald volgens NEN 6075

-De weerstand tegen rookdoorgang van een subbrandcompartiment naar een besloten ruimte waardoor een beschermde vluchtroute voert is R_a bepaald volgens NEN 6075

-hoofddraagconstructie 60 minuten brandwerend
uitvoeren volgens NEN 6701/6702/6703/6090/6069

60 — 60 minuten Brandwerendheid conform de NEN 6068

Toelichting grondslagen

In dit document kunt u secties vinden die onleesbaar zijn gemaakt. Deze informatie is achterwege gelaten op basis van de Wet open overheid (Woo). De letter die hierbij is vermeld correspondeert met de bijbehorende grondslag in onderstaand overzicht.

J Art. 5.1 lid 2 sub e

Het belang van de openbaarmaking van deze informatie weegt niet op tegen het belang van de eerbiediging van de persoonlijke levenssfeer van betrokkenen