


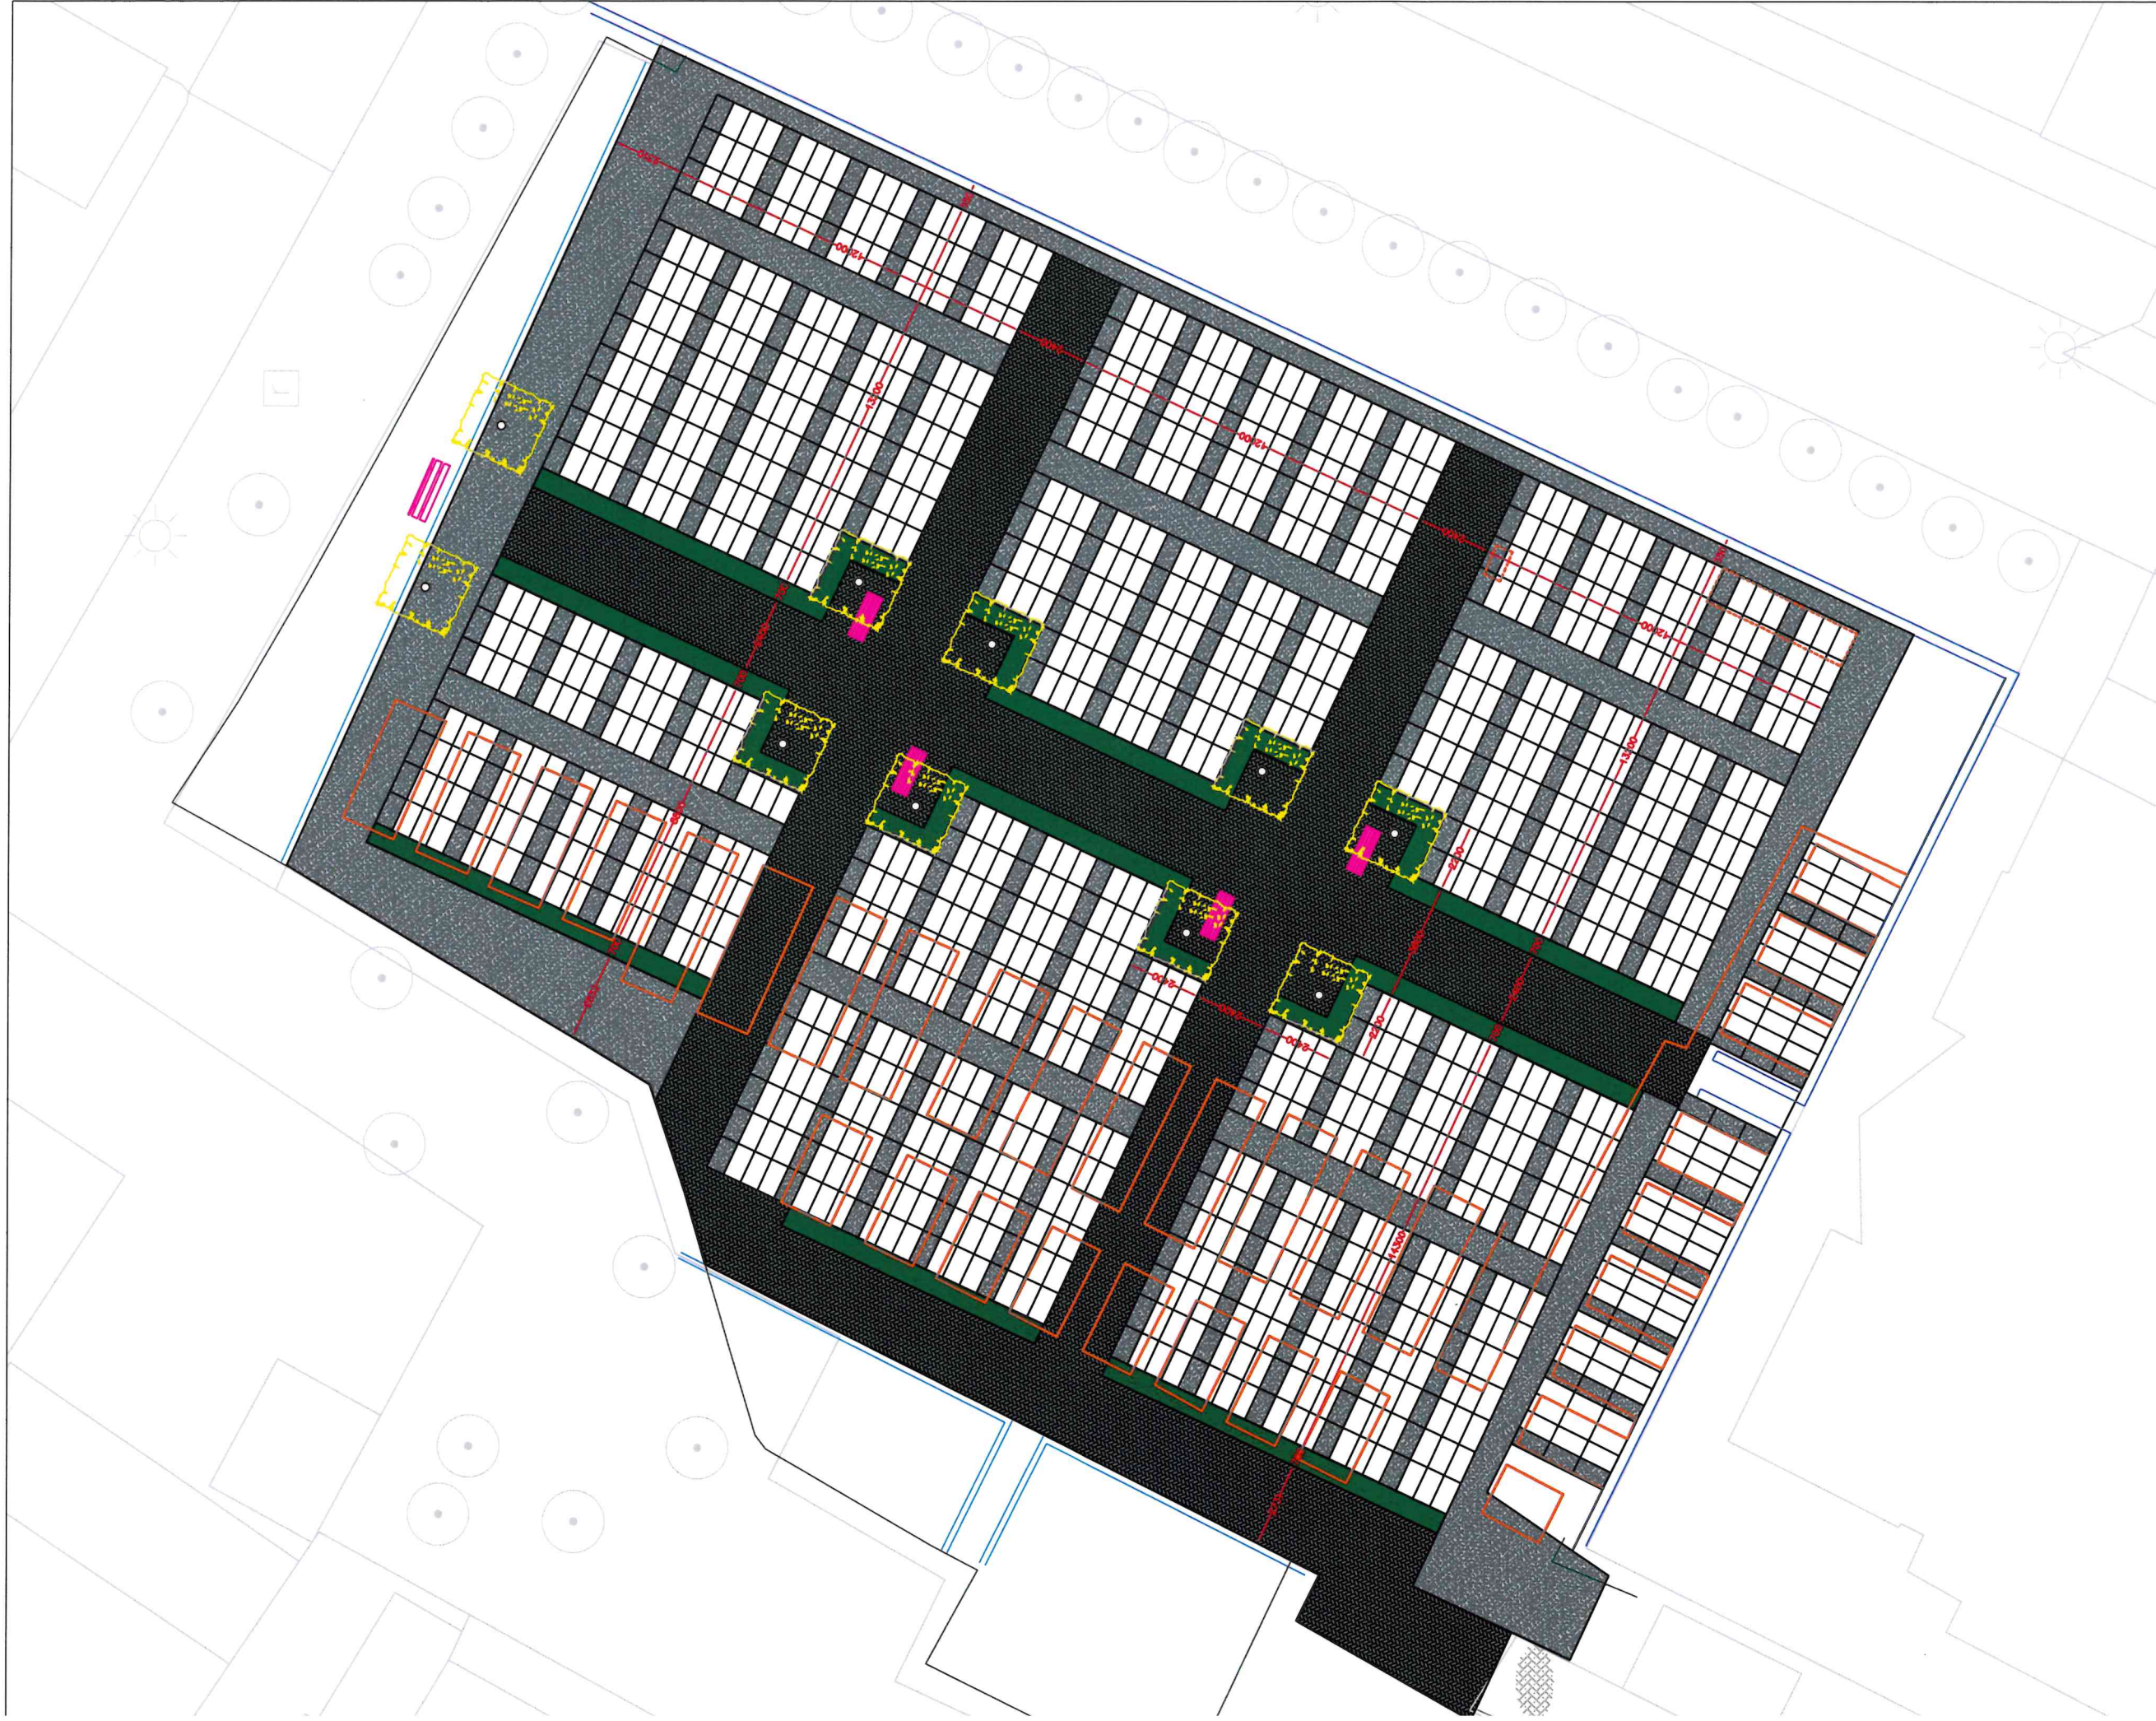

	Project:	Volendam nieuwe deel	Tekenaar:	J. Biersteker
			Schaal:	1:200
	VREEKER BESTRATING & GROEN		Datum:	15.03.2022
	Bijzonder groen met een creatief tintje			