


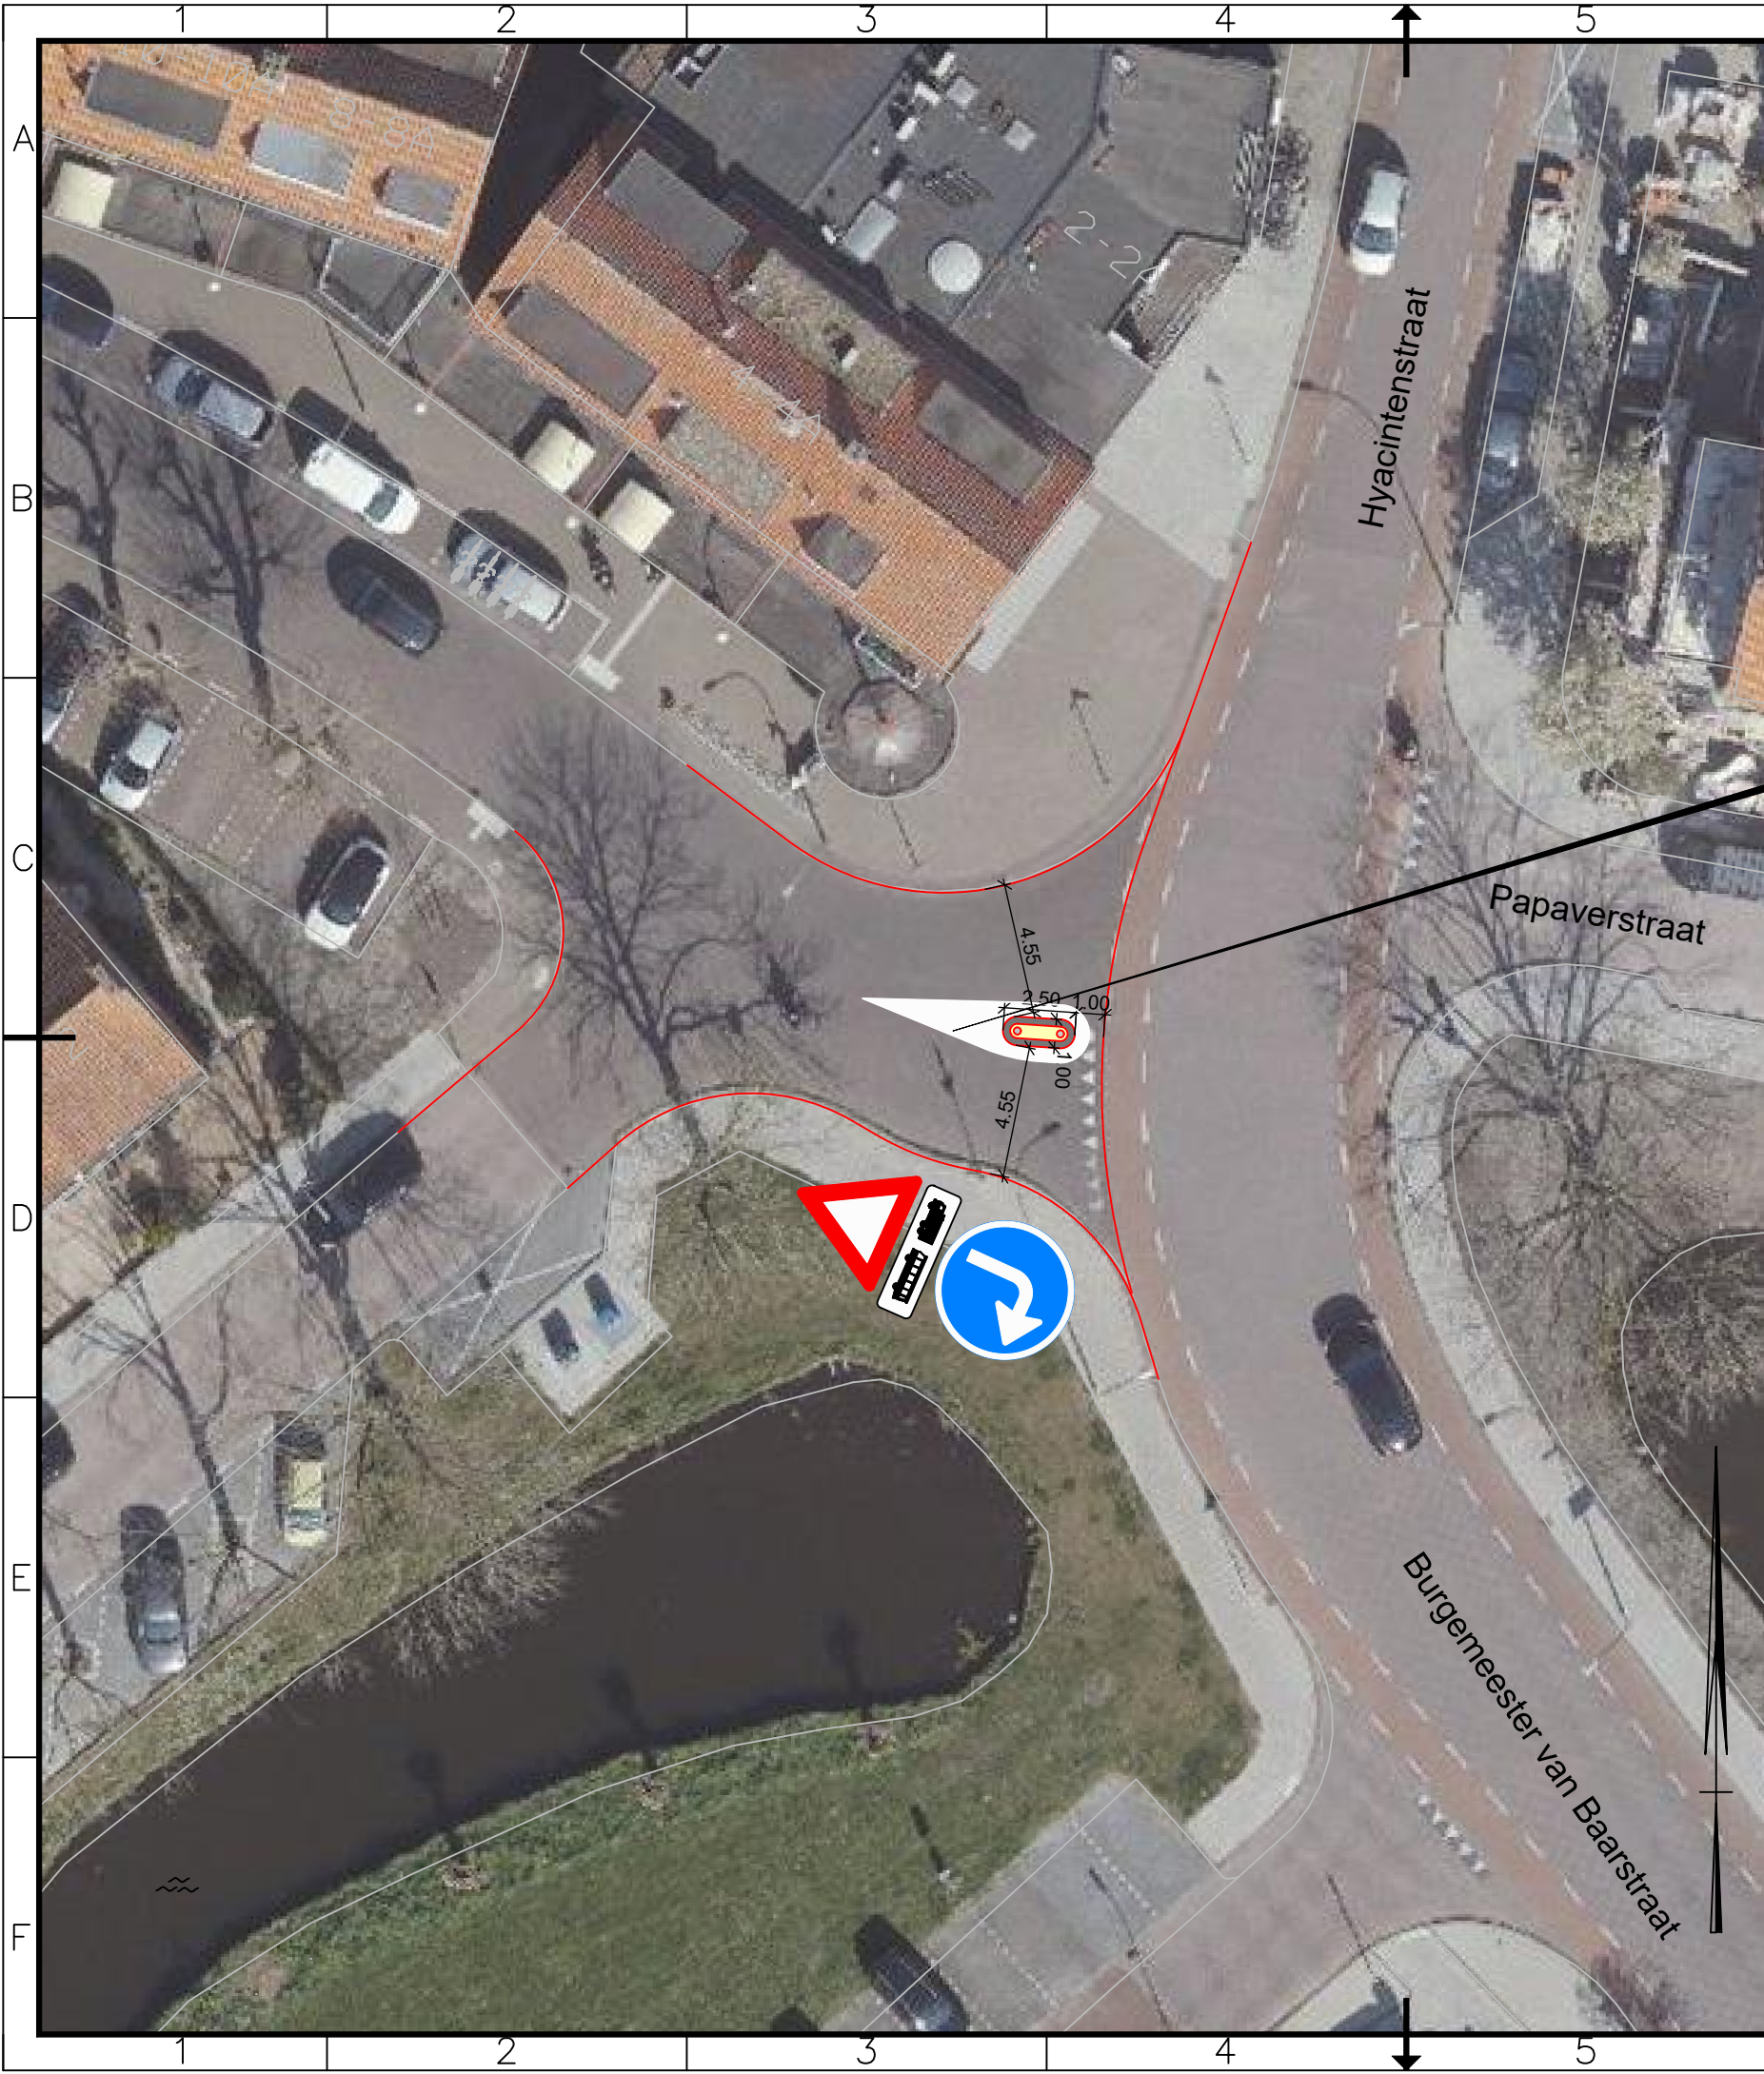

2x flexibele verkeerspaal

A	15-05-2024	Voorontwerp	EVS
NR	DATUM	WIJZIGING	GET.

OPDRACHTGEVER			Gemeente	TEKENAAR	SCHAAL
Gemeente Edam - Volendam			EDAM	Buro van Schooten	1:250
			VOLENDAM		
PROJECTOMSCHRIJVING			PROJECTLEIDER	FORMAAT	
			n.t.b.	A3	
			DATUM	BLAD IN BLADEN	
			15-05-2024		
TEKENINGOMSCHRIJVING			TEKENINGNUMMER	WIJZ.NR	
			204		
			Gemeente Edam – Volendam Sectie Werken en Projecten Afdeling OW		