


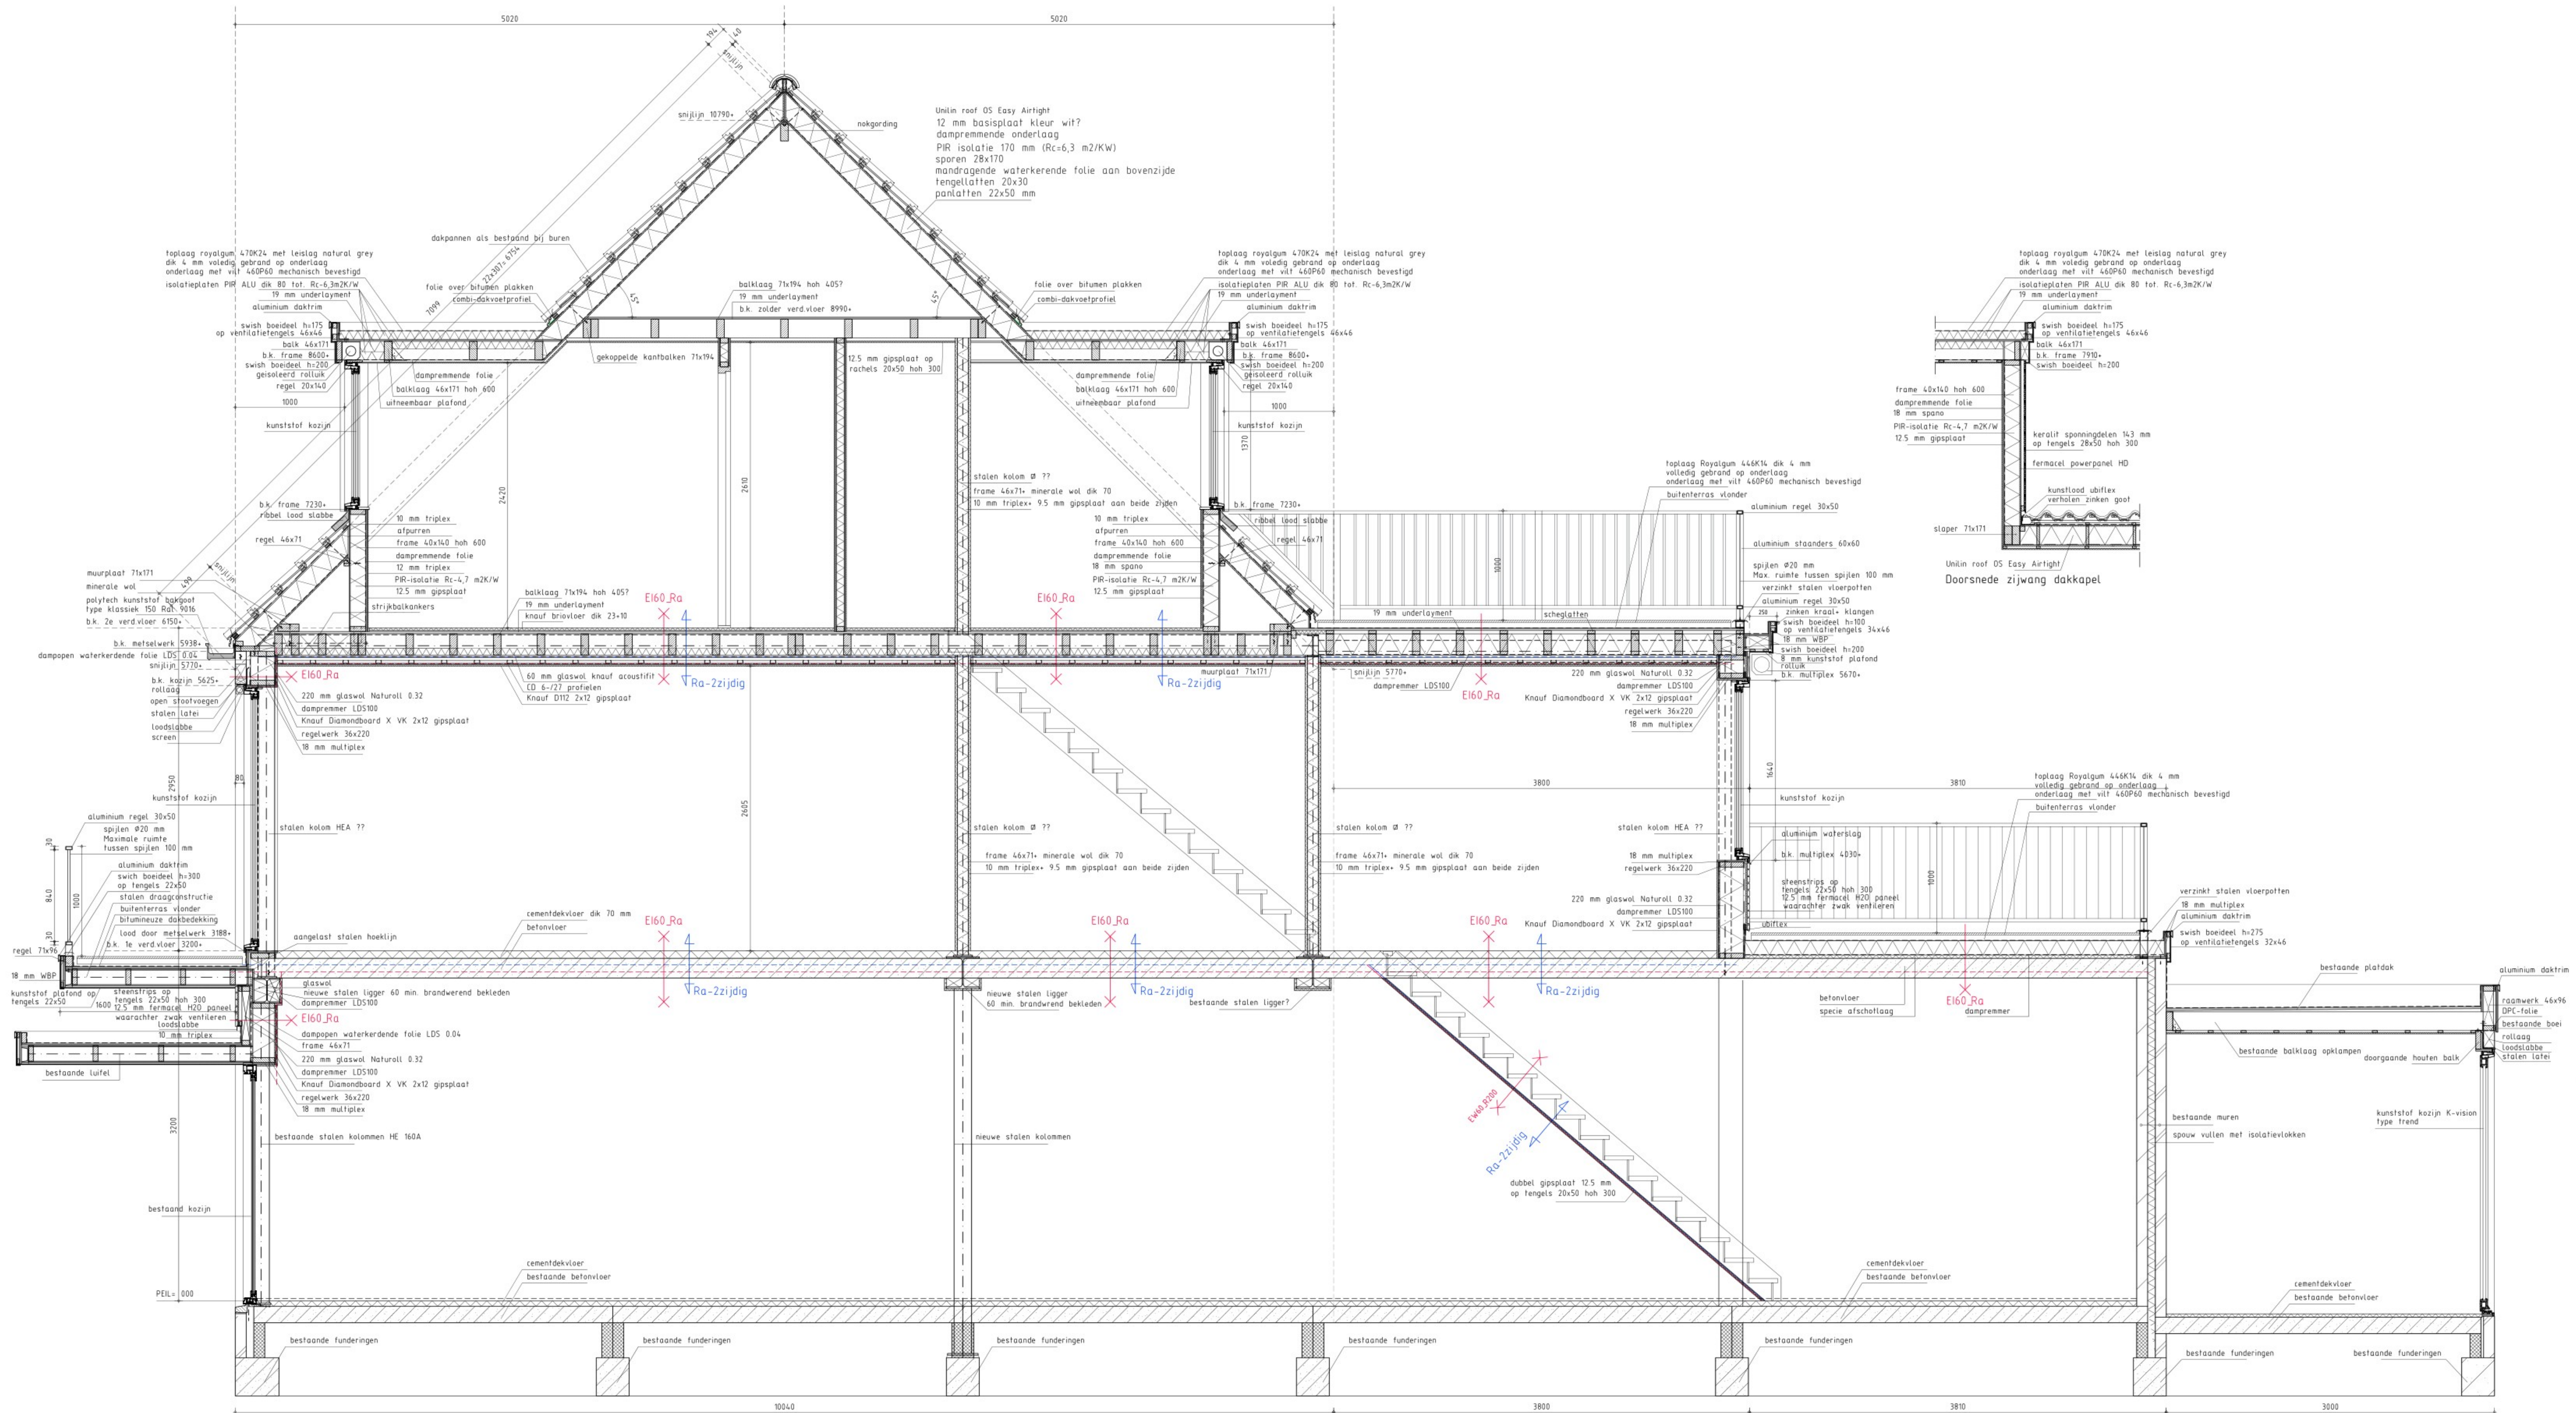

Doorsnede A-A

Behoort bij besluit van burgemeester
en wethouders van Edam-Volendam
Z2024-00001391
De secretaris,
i.o. *Rundekamp*

- Arceringen
- gevelsteen
 - kalkzandsteen
 - (hout)
 - scheidingswand
 - konstruktie beton
 - isolatie
 - betonsteen

OPDR.GEVER:
BETREFT: 2 BOVENWONINGEN PLUTOSTRAAT 40E 1131 WG VOLENDAM
ONDERDEEL: DOORSNEDEN
AFM. A0 SCH. 1:20 DAT.05-03-'25 GEW. GEW.

Q-FRESCO
BOUWKUNDIG ADVIESBUREAU
KAPER 36 1132 PC VOLENDAM
TELEFOON: 0299 320900
FAX: 0299 320901
e-mail: q-fresco@planet.nl
www.qfresco.nl

werk 542
3

Toelichting grondslagen

In dit document kunt u secties vinden die onleesbaar zijn gemaakt. Deze informatie is achterwege gelaten op basis van de Wet open overheid (Woo). De letter die hierbij is vermeld correspondeert met de bijbehorende grondslag in onderstaand overzicht.

J Art. 5.1 lid 2 sub e

Het belang van de openbaarmaking van deze informatie weegt niet op tegen het belang van de eerbiediging van de persoonlijke levenssfeer van betrokkenen