




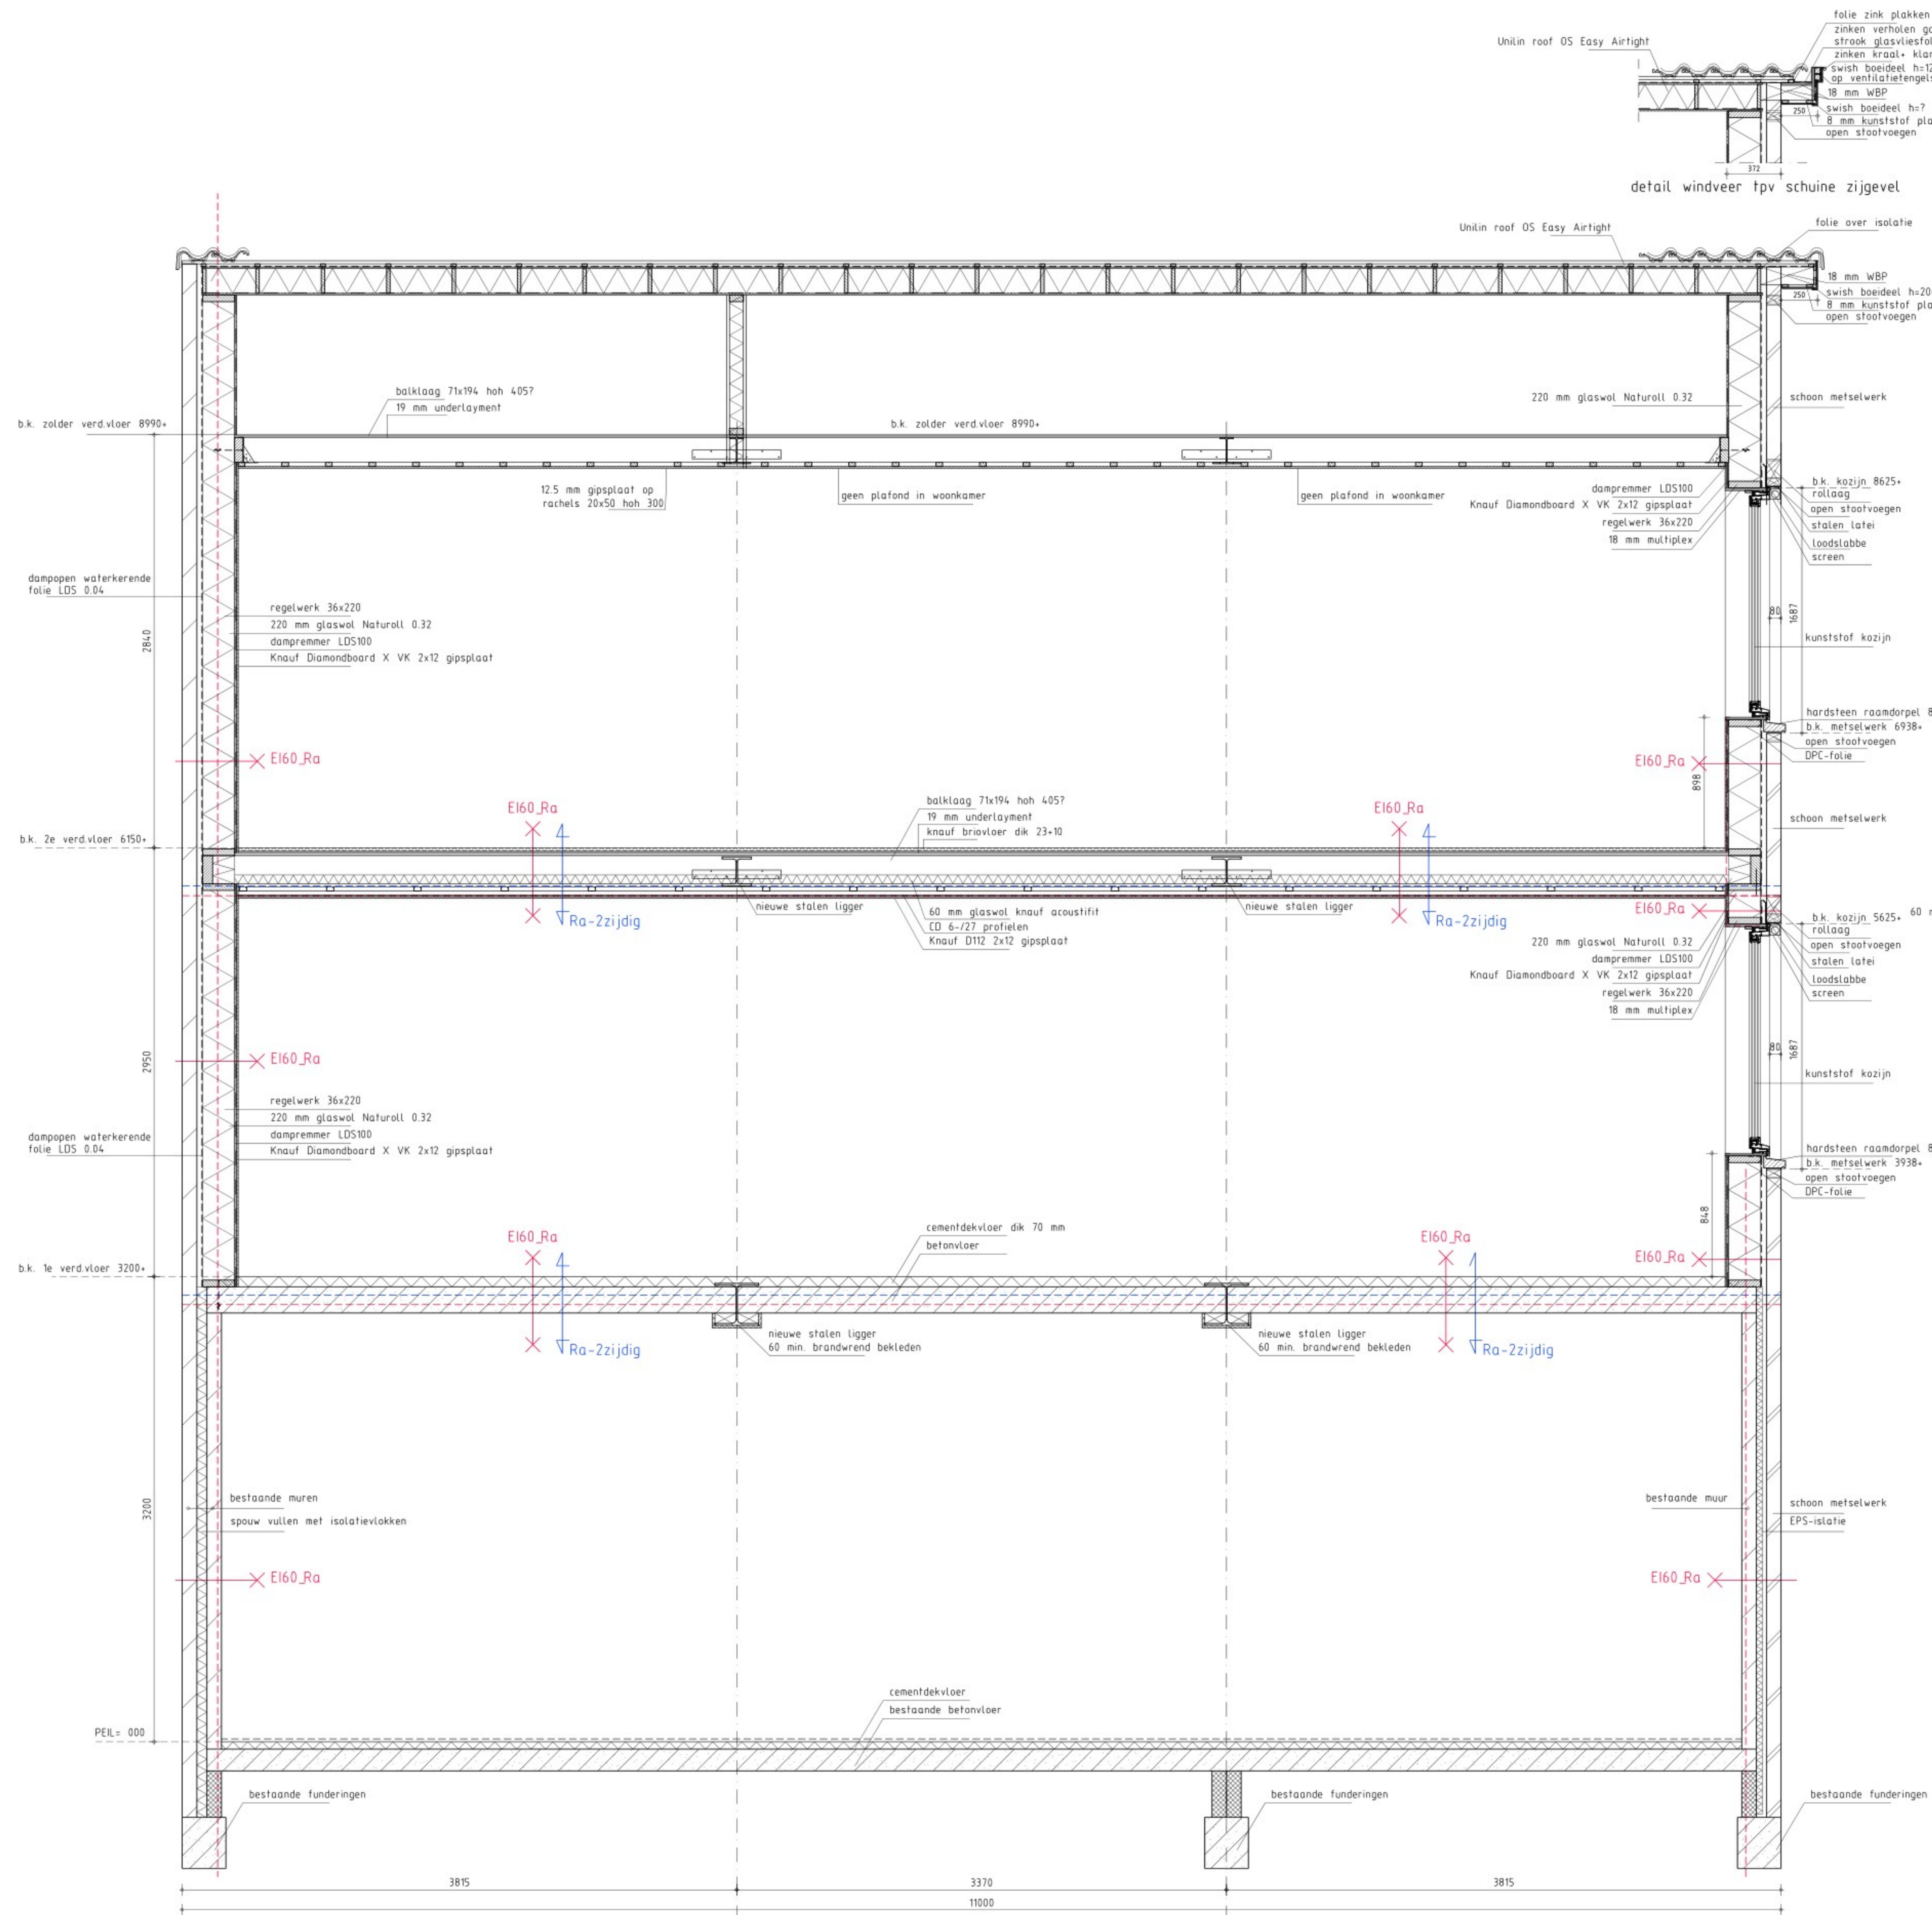


Doorsnede C-C

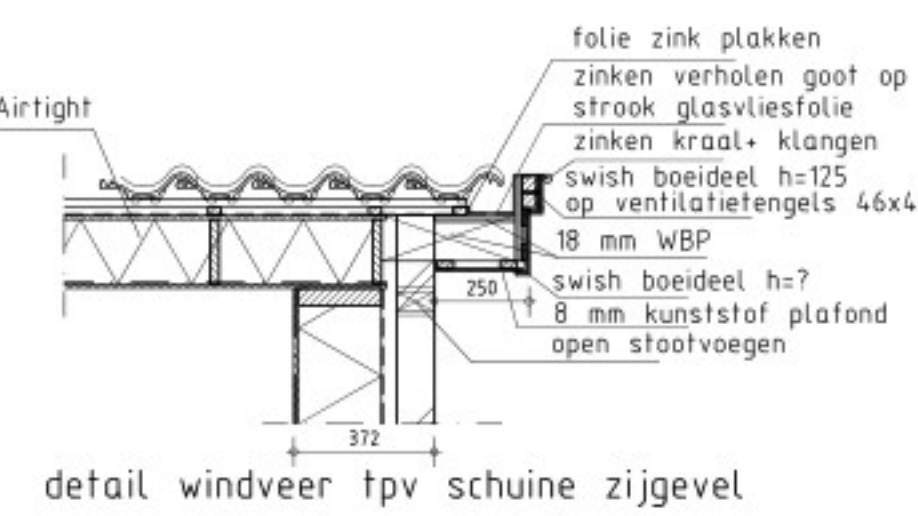

detail windveer tpv schuine zijgevel

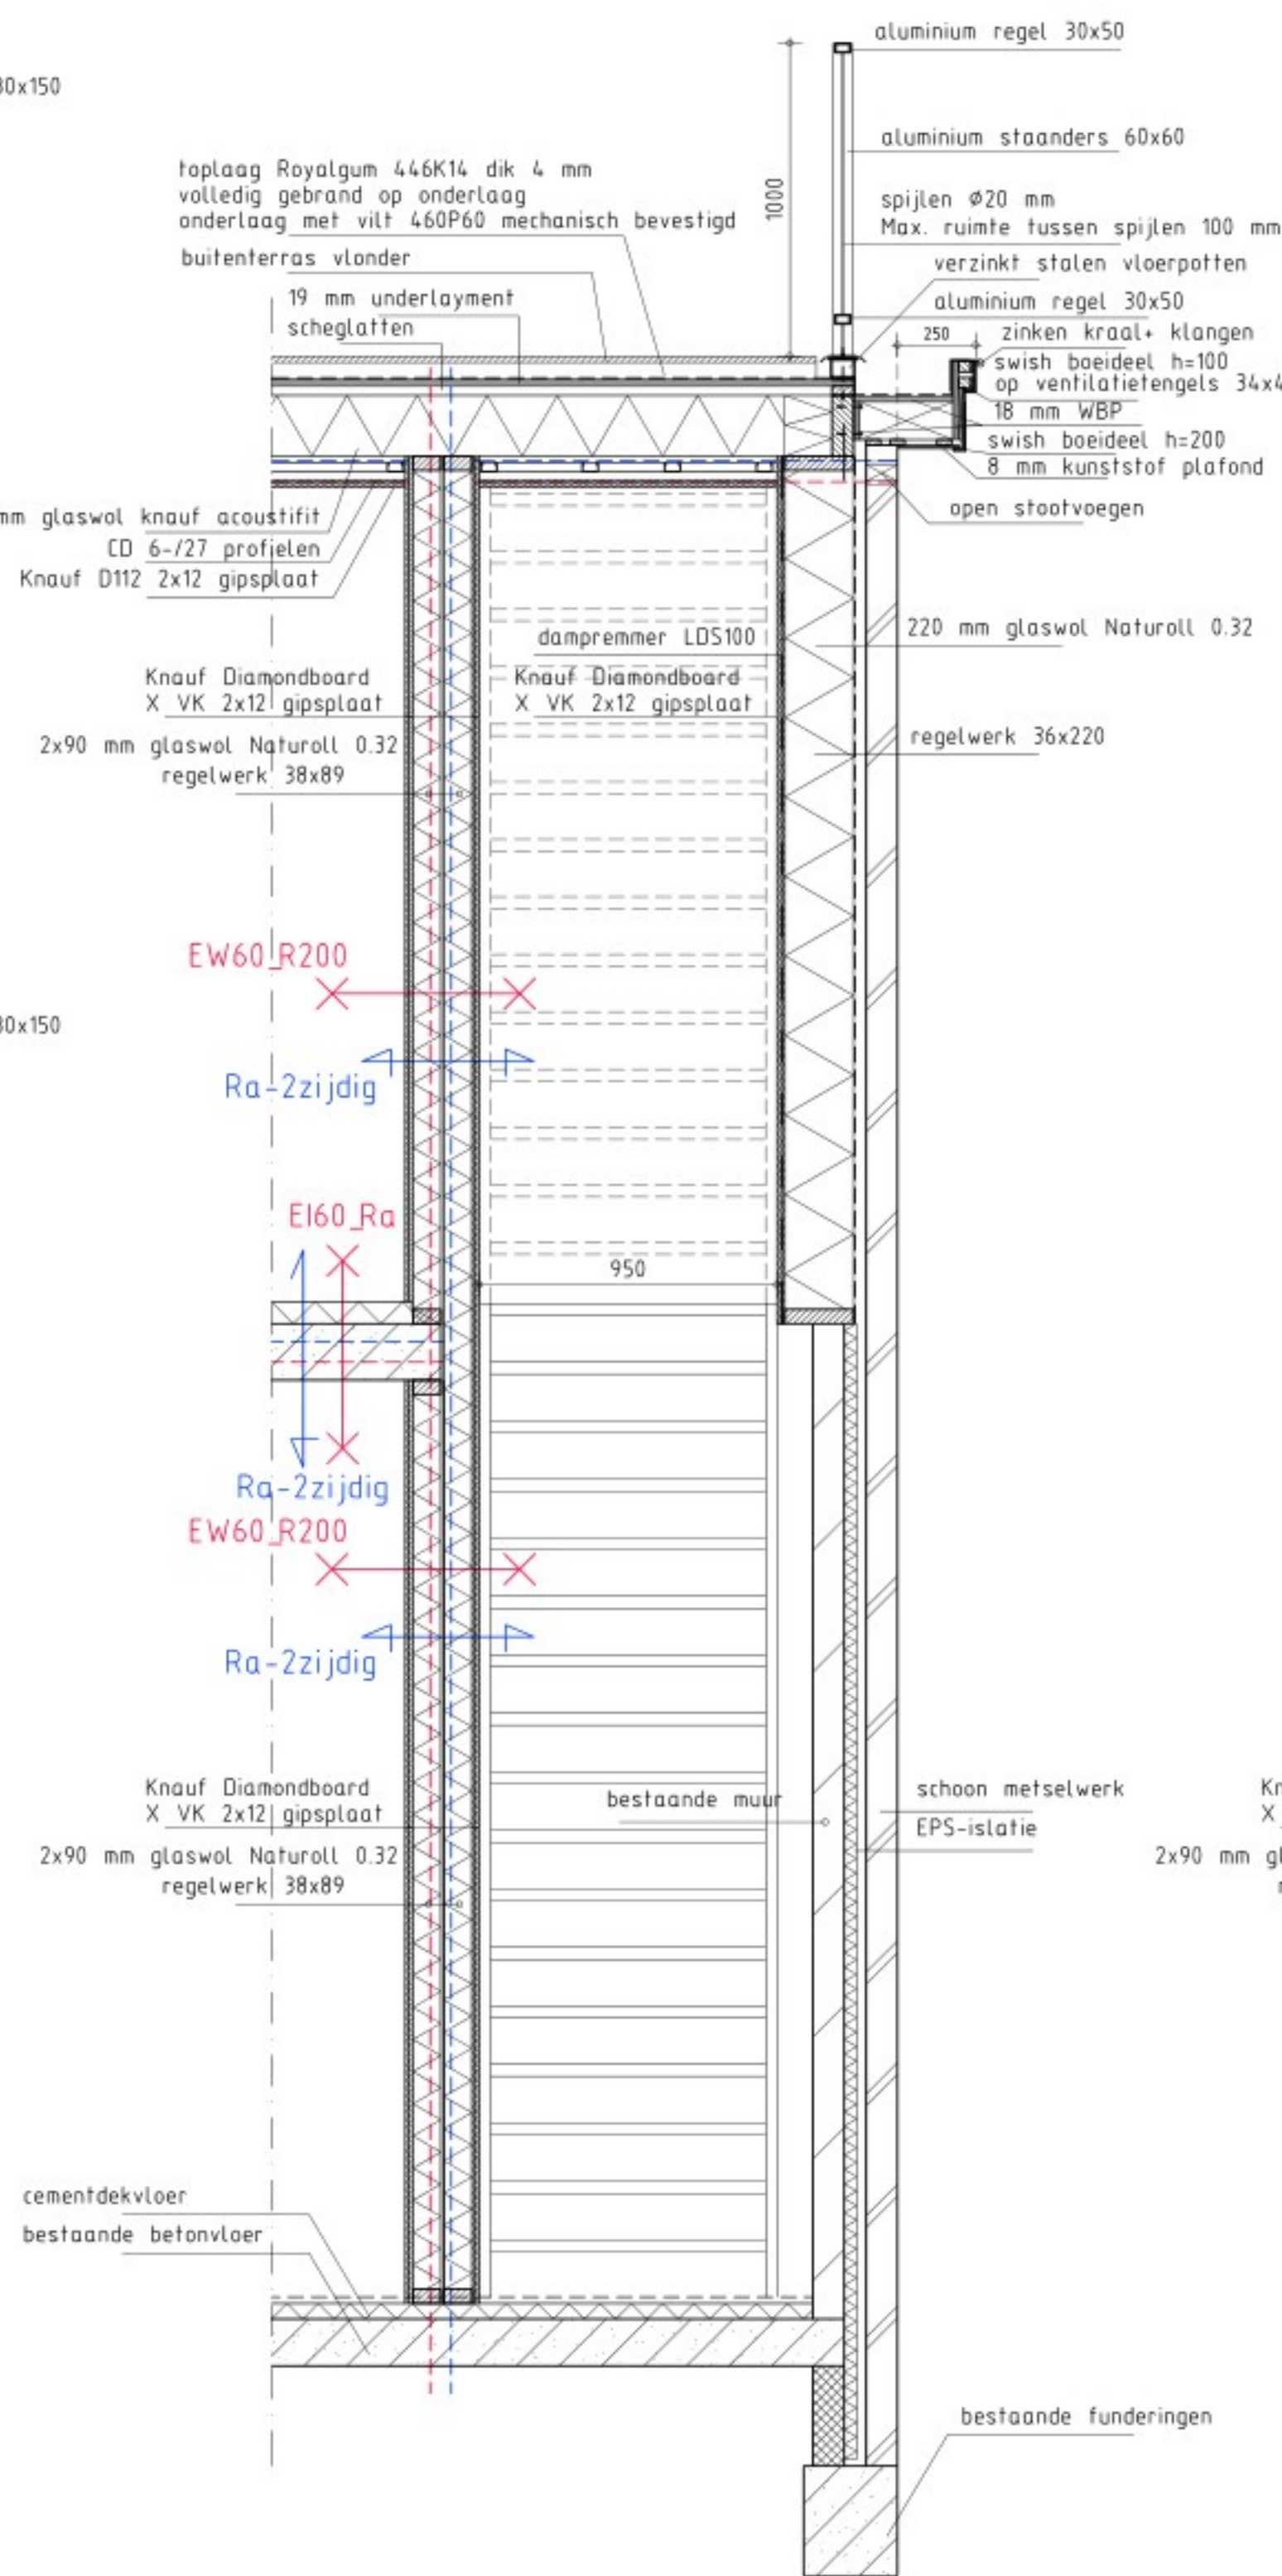

Doorsnede D

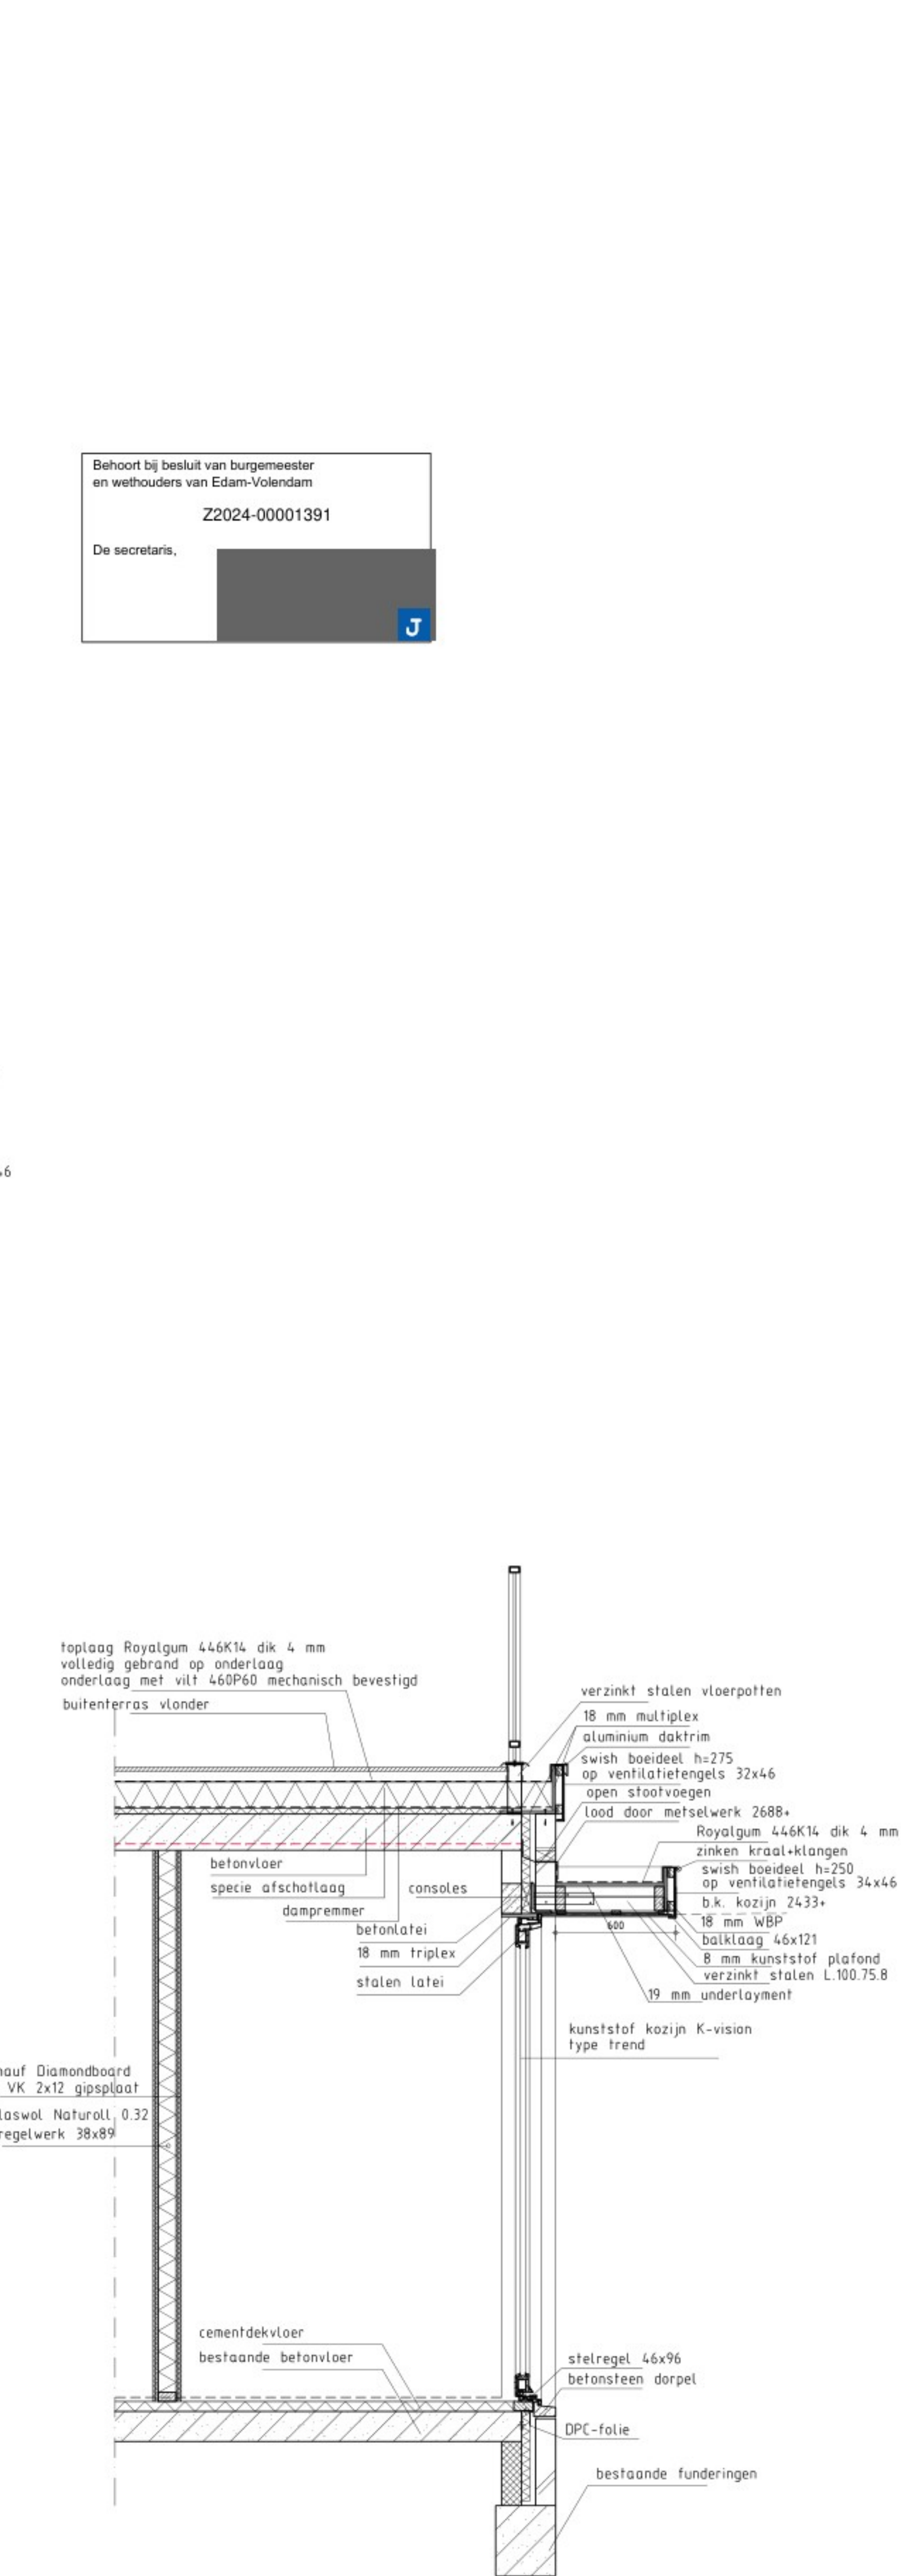

Doorsnede E

Arceringen

- gevelsteen
- kalkzandsteen
- (hout)
- scheidingswand
- konstruktie beton
- isolatie
- betonsteen

OPDR.GEVER: 2 BOVENWONINGEN PLUTOOSTRAAT 40E 1131 WG VOLENDAM

BETREFT: DOORSNEDE C-D-E

AFM. A0 SCH. 1:20 DAT.05-03-'25 GEW. GEW.

Q-FRESCO BOUWKUNDIG ADVIESBUREAU KAPER 36 1132 PC VOLENDAM

TELEFOON: 0299 320900 FAX: 0299 320901 e-mail: q-fresco@planet.nl www.qfresco.nl

5

Toelichting grondslagen

In dit document kunt u secties vinden die onleesbaar zijn gemaakt. Deze informatie is achterwege gelaten op basis van de Wet open overheid (Woo). De letter die hierbij is vermeld correspondeert met de bijbehorende grondslag in onderstaand overzicht.

J Art. 5.1 lid 2 sub e

Het belang van de openbaarmaking van deze informatie weegt niet op tegen het belang van de eerbiediging van de persoonlijke levenssfeer van betrokkenen